

1

2

3

4

A

A

B

B

C

C

D

D

SJT-WVF5-E电梯电气原理图

（集约串行简化版解决方案--轿顶板）

2016-11-01发布

2017-01-01实施

版本：9.06EN

更改状态：0

资料编号：IEC-30.01-170101

1

2


3


4

修订内容及

[illegible]

1	2	3	4
A			A
目 录			
变频器控制回路	-----1	控制电源及照明回路	-----2
安全及制动回路	-----3	微机控制回路	-----4
操纵盘控制回路	-----5	轿顶板控制回路	-----6
呼梯盒控制回路	-----7	通讯系统回路	-----8
门机控制回路	-----9	并联回路	-----10
控制柜插件及微机板接口图	-----11	轿顶接线盒	-----12
停电自动平层控制回路	-----13	底坑检修盒	-----14
底坑第二急停	-----15	井道开关位置	-----16
对讲回路	-----17	群控回路	-----18
提前开门/再平层及UCMP控制回路	-----19		
D			D
1	2	3	4

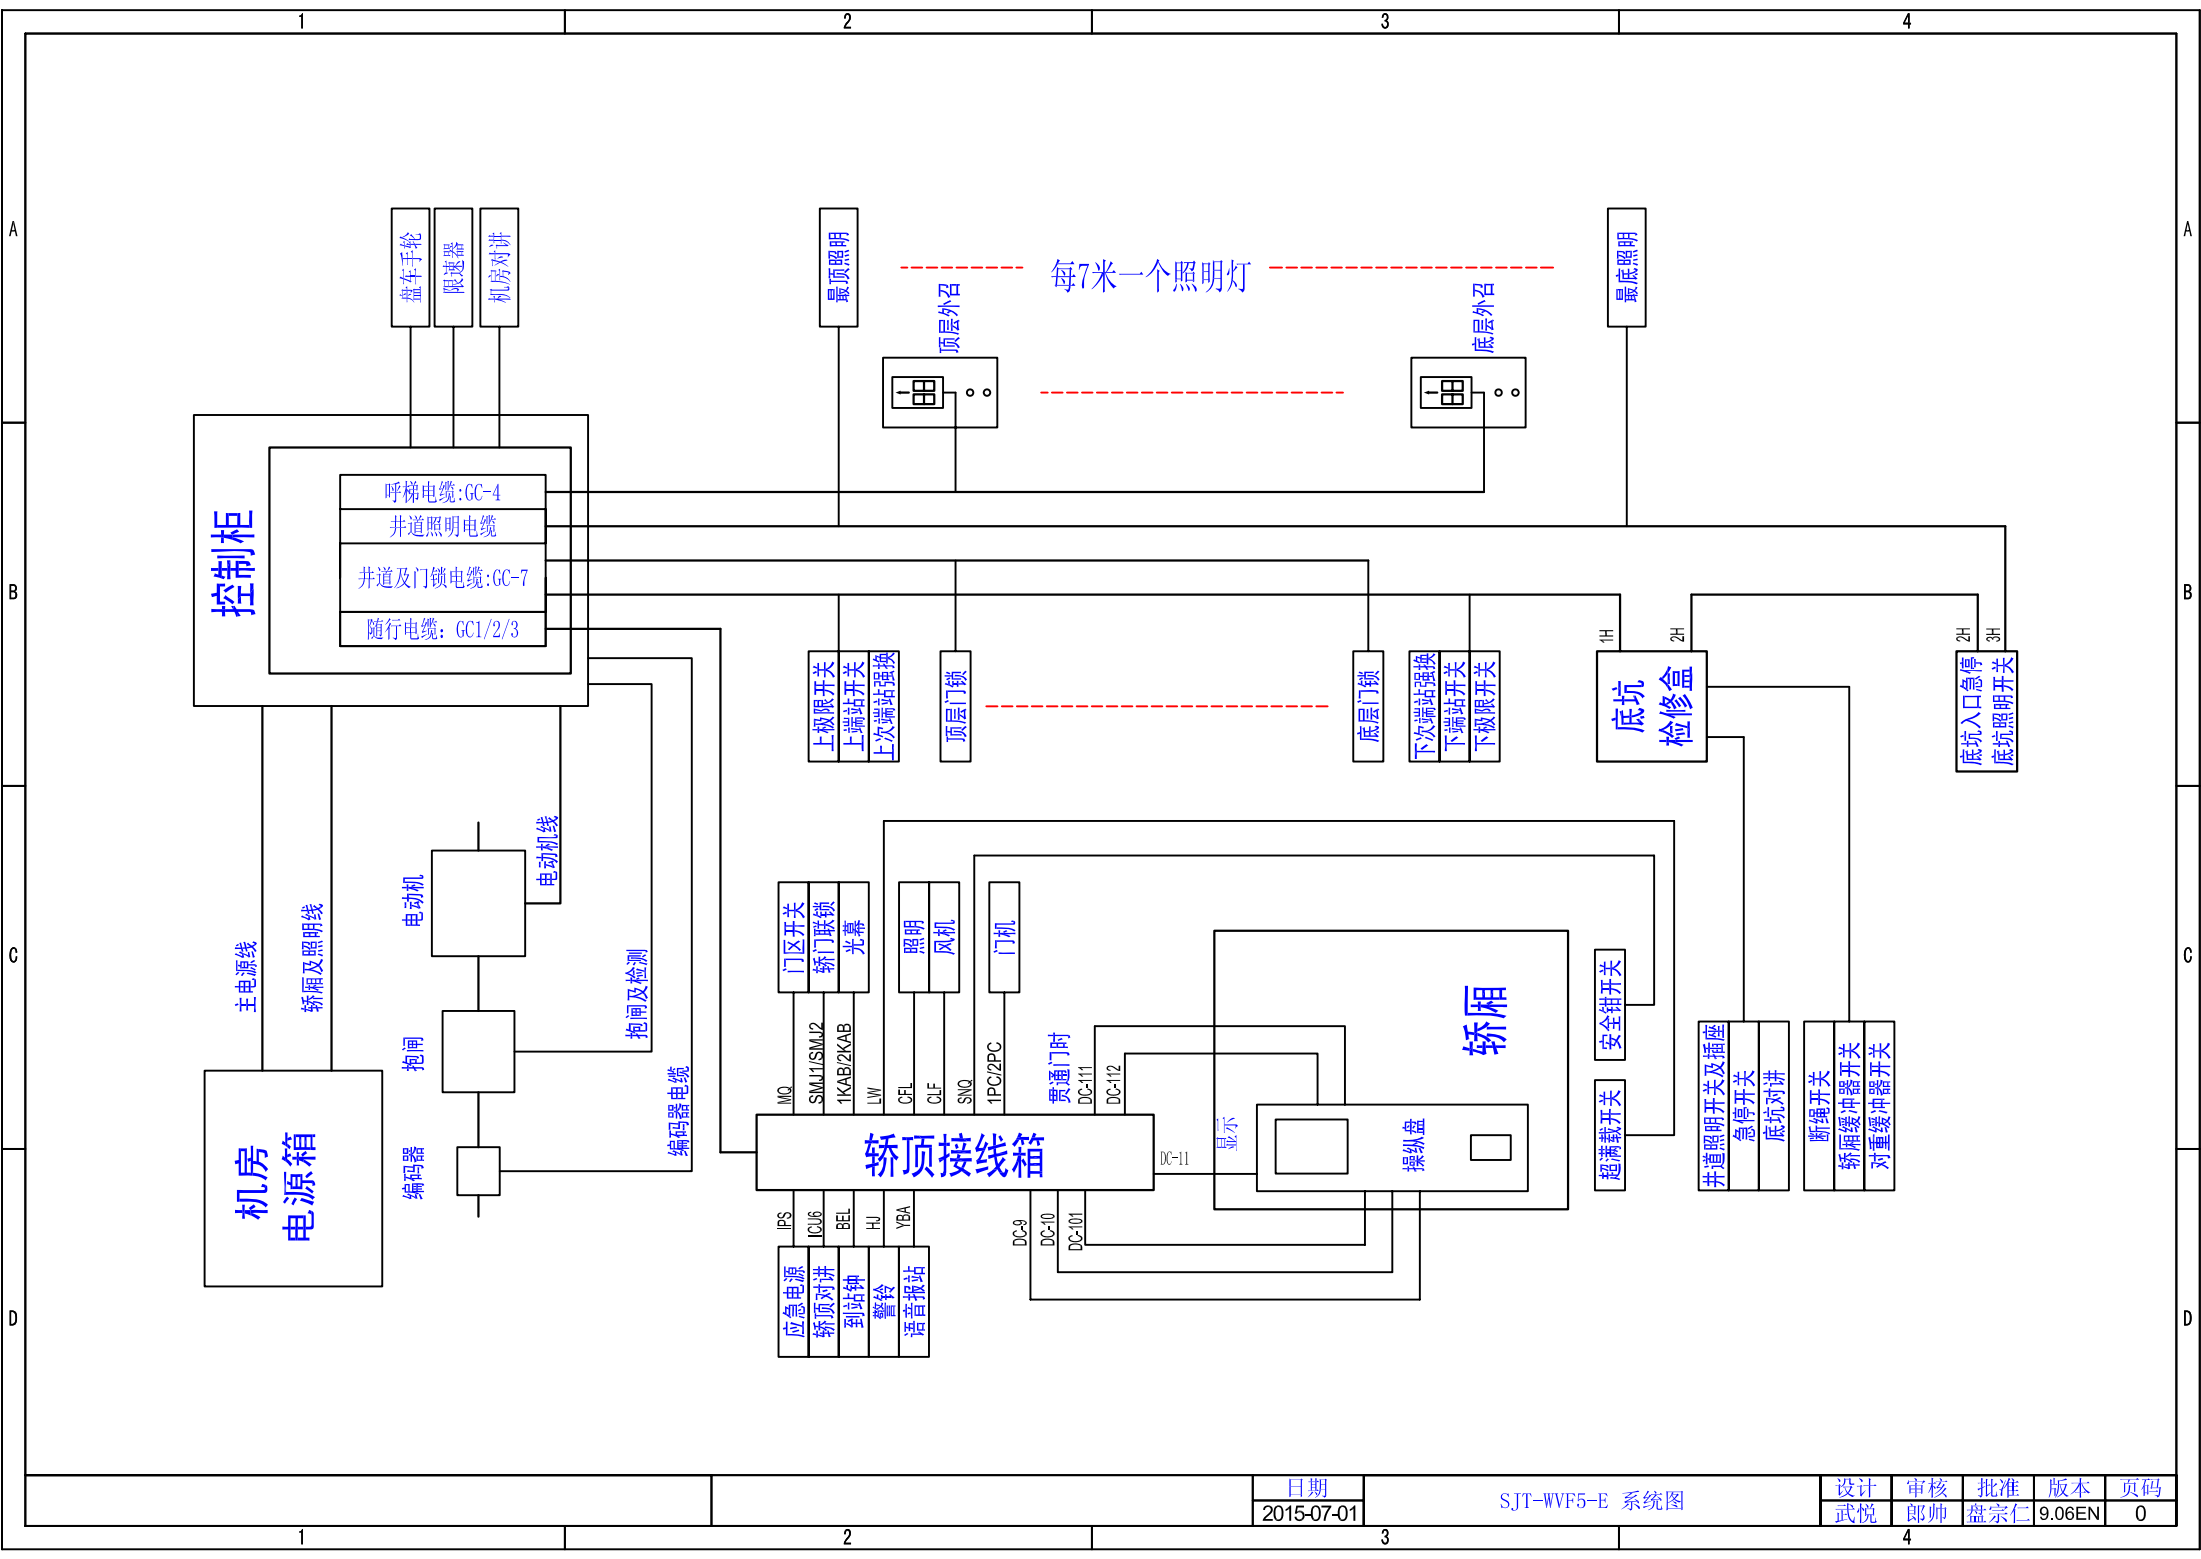

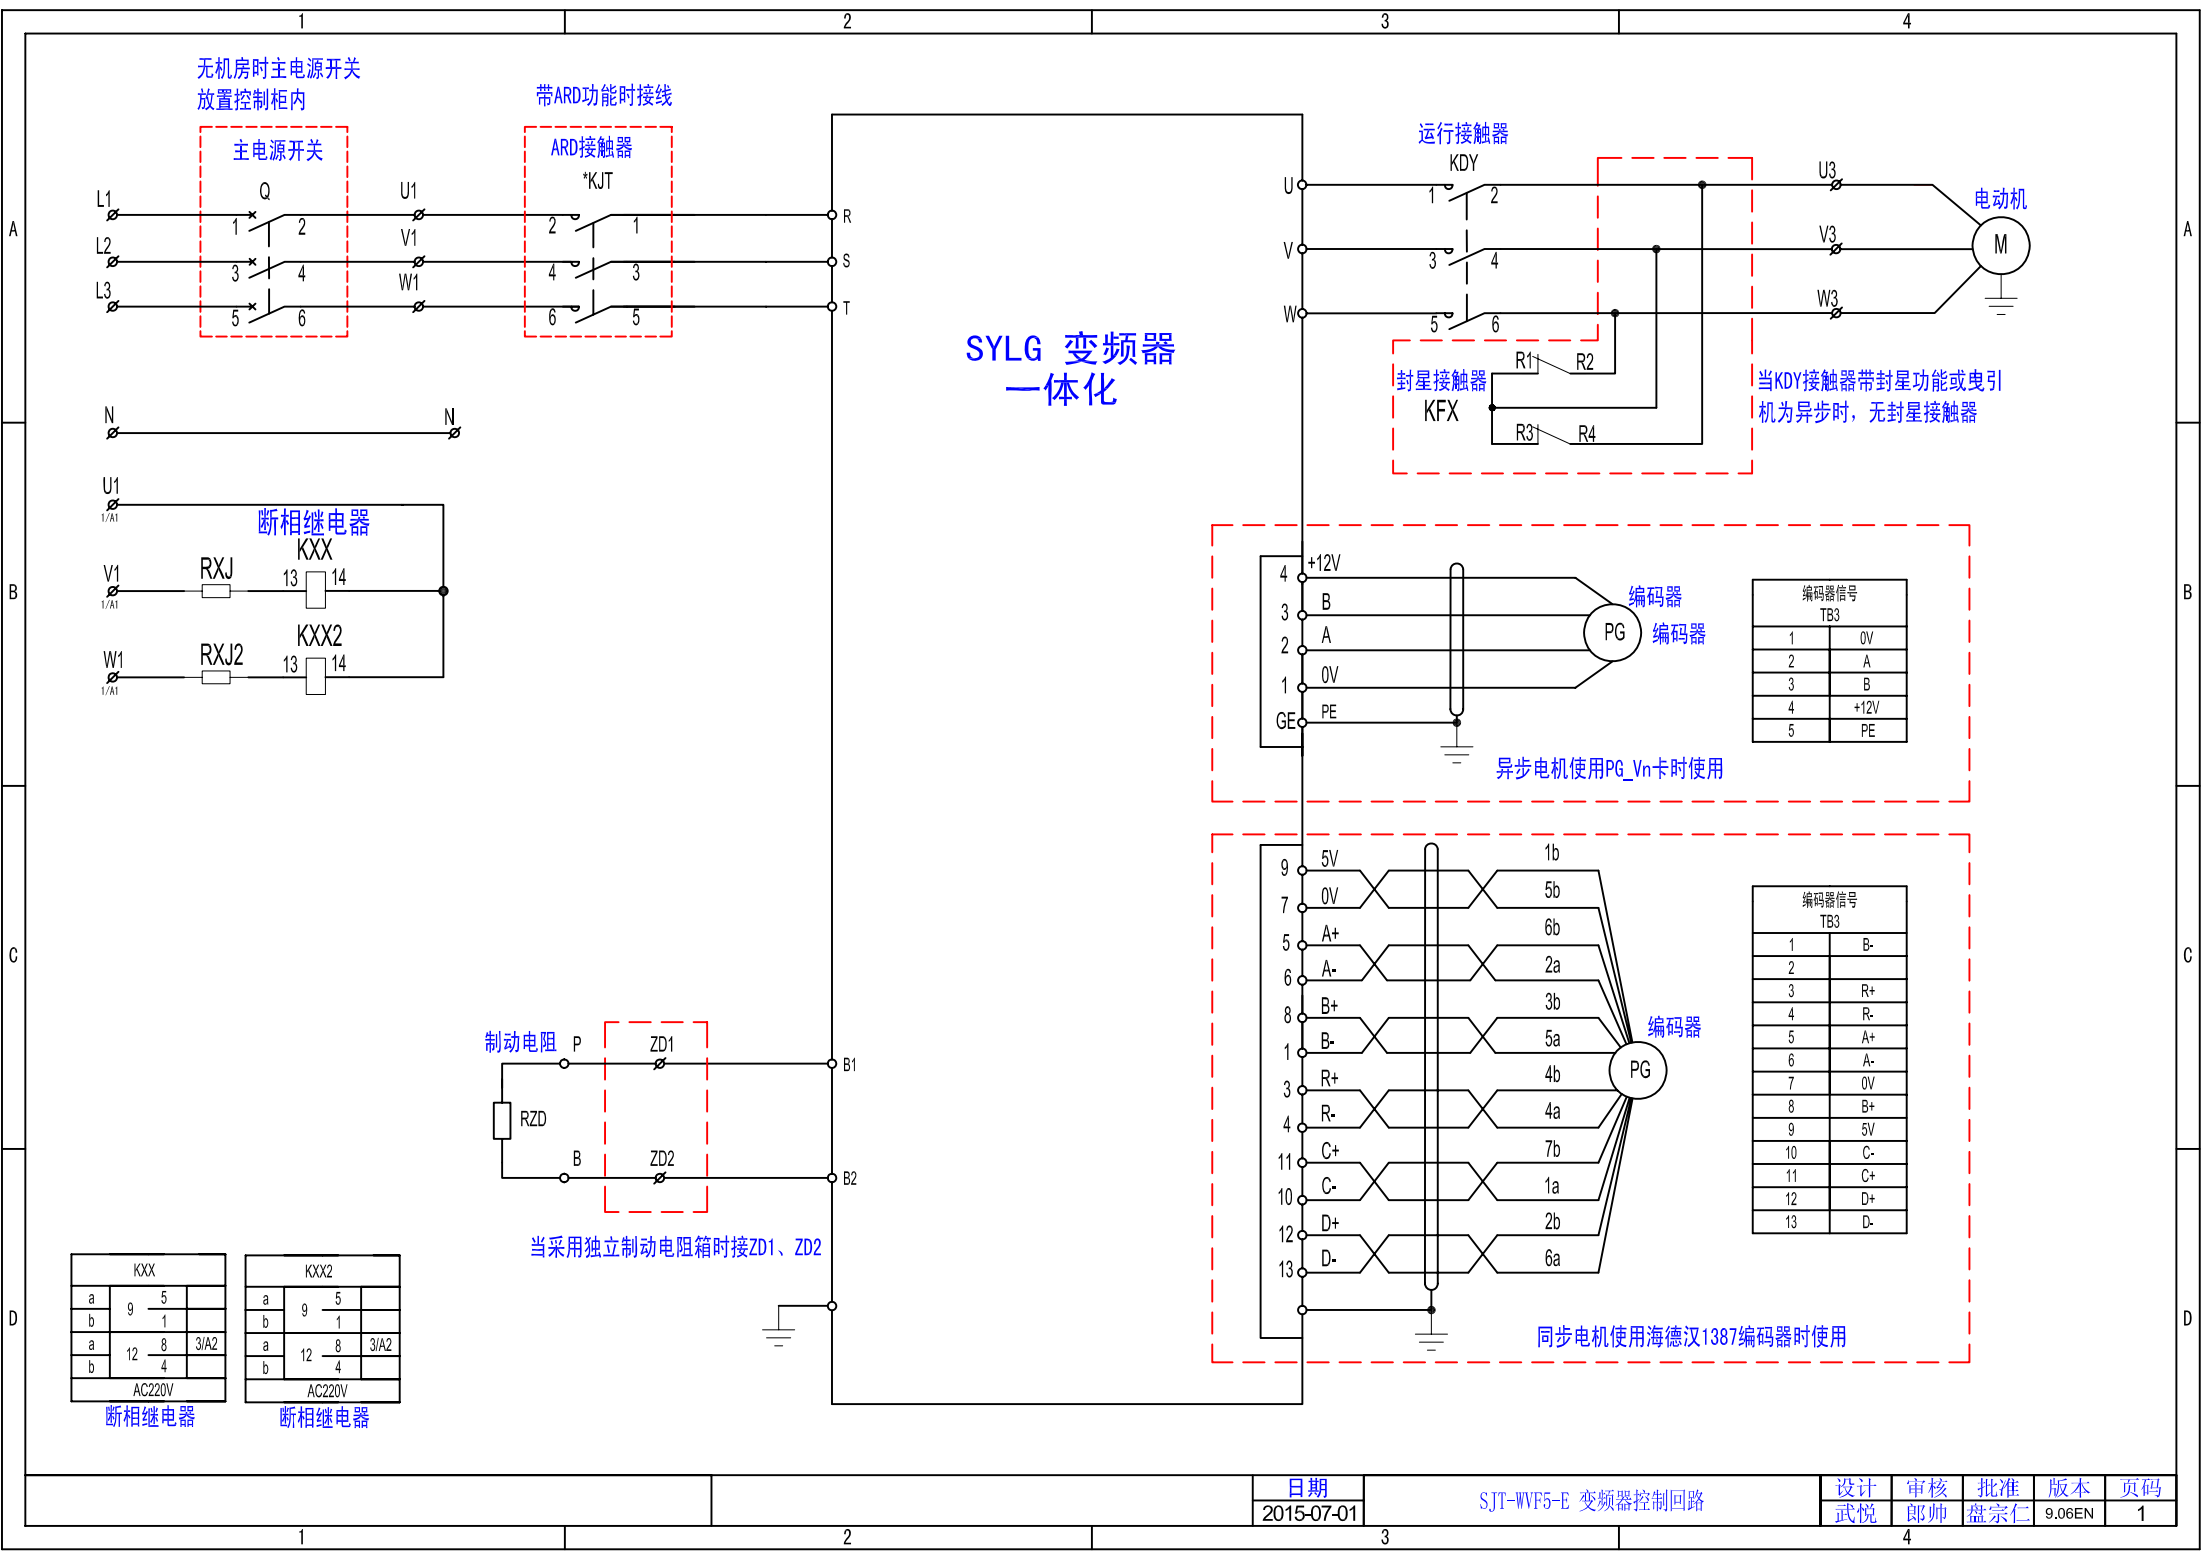

KXX				
a	9	5		
b		1		
a	12	8	3/A2	
b		4		
AC220V				

断相继电器

KXX2				
a	9	5		
b		1		
a	12	8	3/A2	
b		4		
AC220V				



断相继电器

编码器信号 TB3	
1	0V
2	A
3	B
4	+12V
5	PE


异步电机使用PG_Vn卡时使用

编码器信号 TB3	
1	B-
2	
3	R+
4	R-
5	A+
6	A-
7	0V
8	B+
9	5V
10	C-
11	C+
12	D+
13	D-


同步电机使用海德汉1387编码器时使用

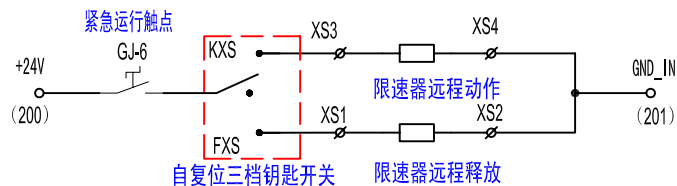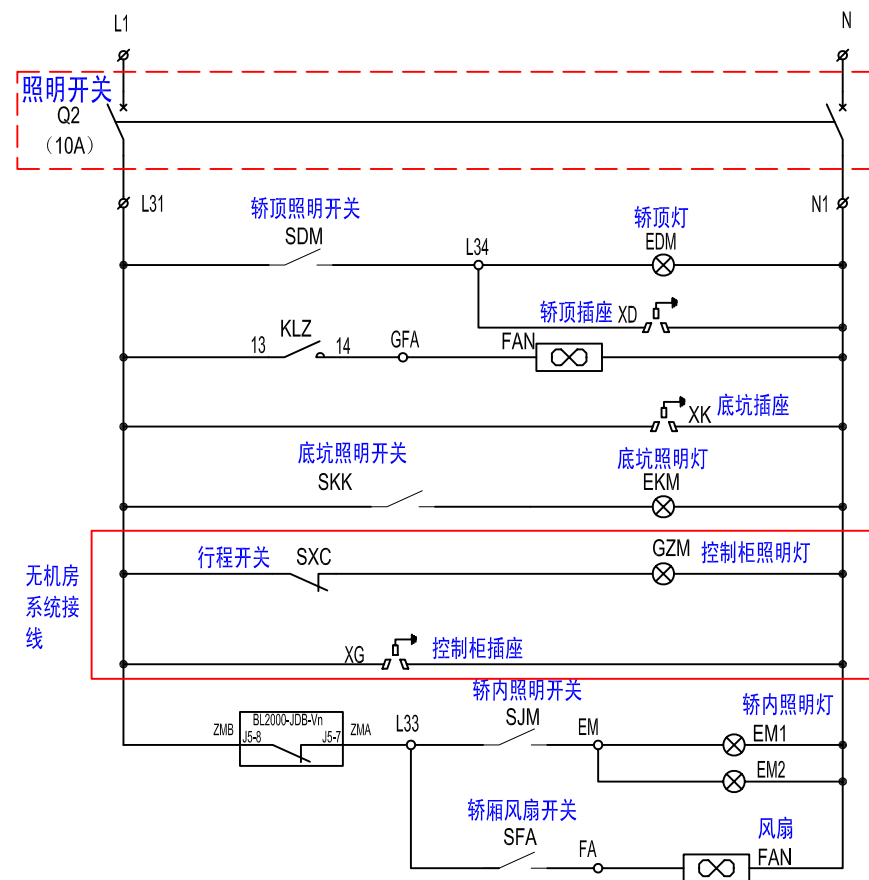


注：限速器线圈电压AC220V时，按括号内接线

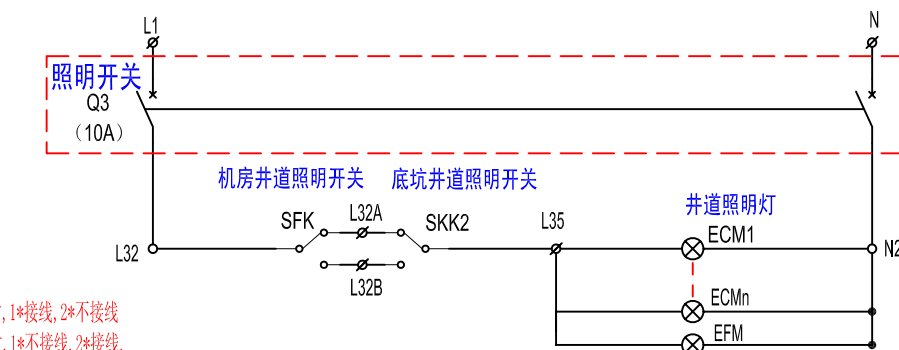

说明:当抱闸电压为DC110V时,1*接线,2*不接线
当抱闸电压为AC220V时,1*不接线,2*接线.

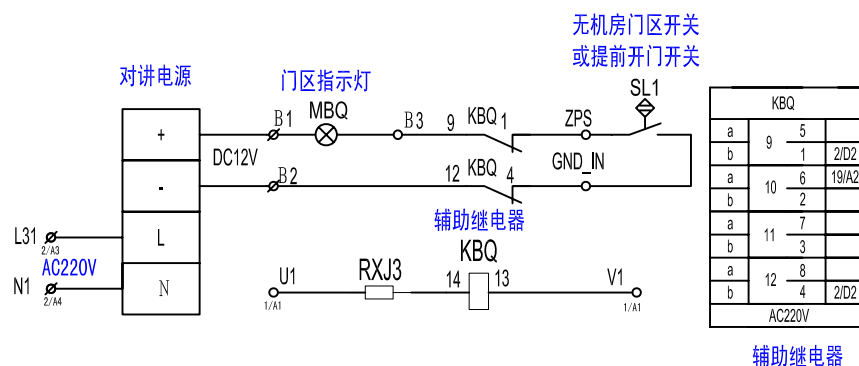

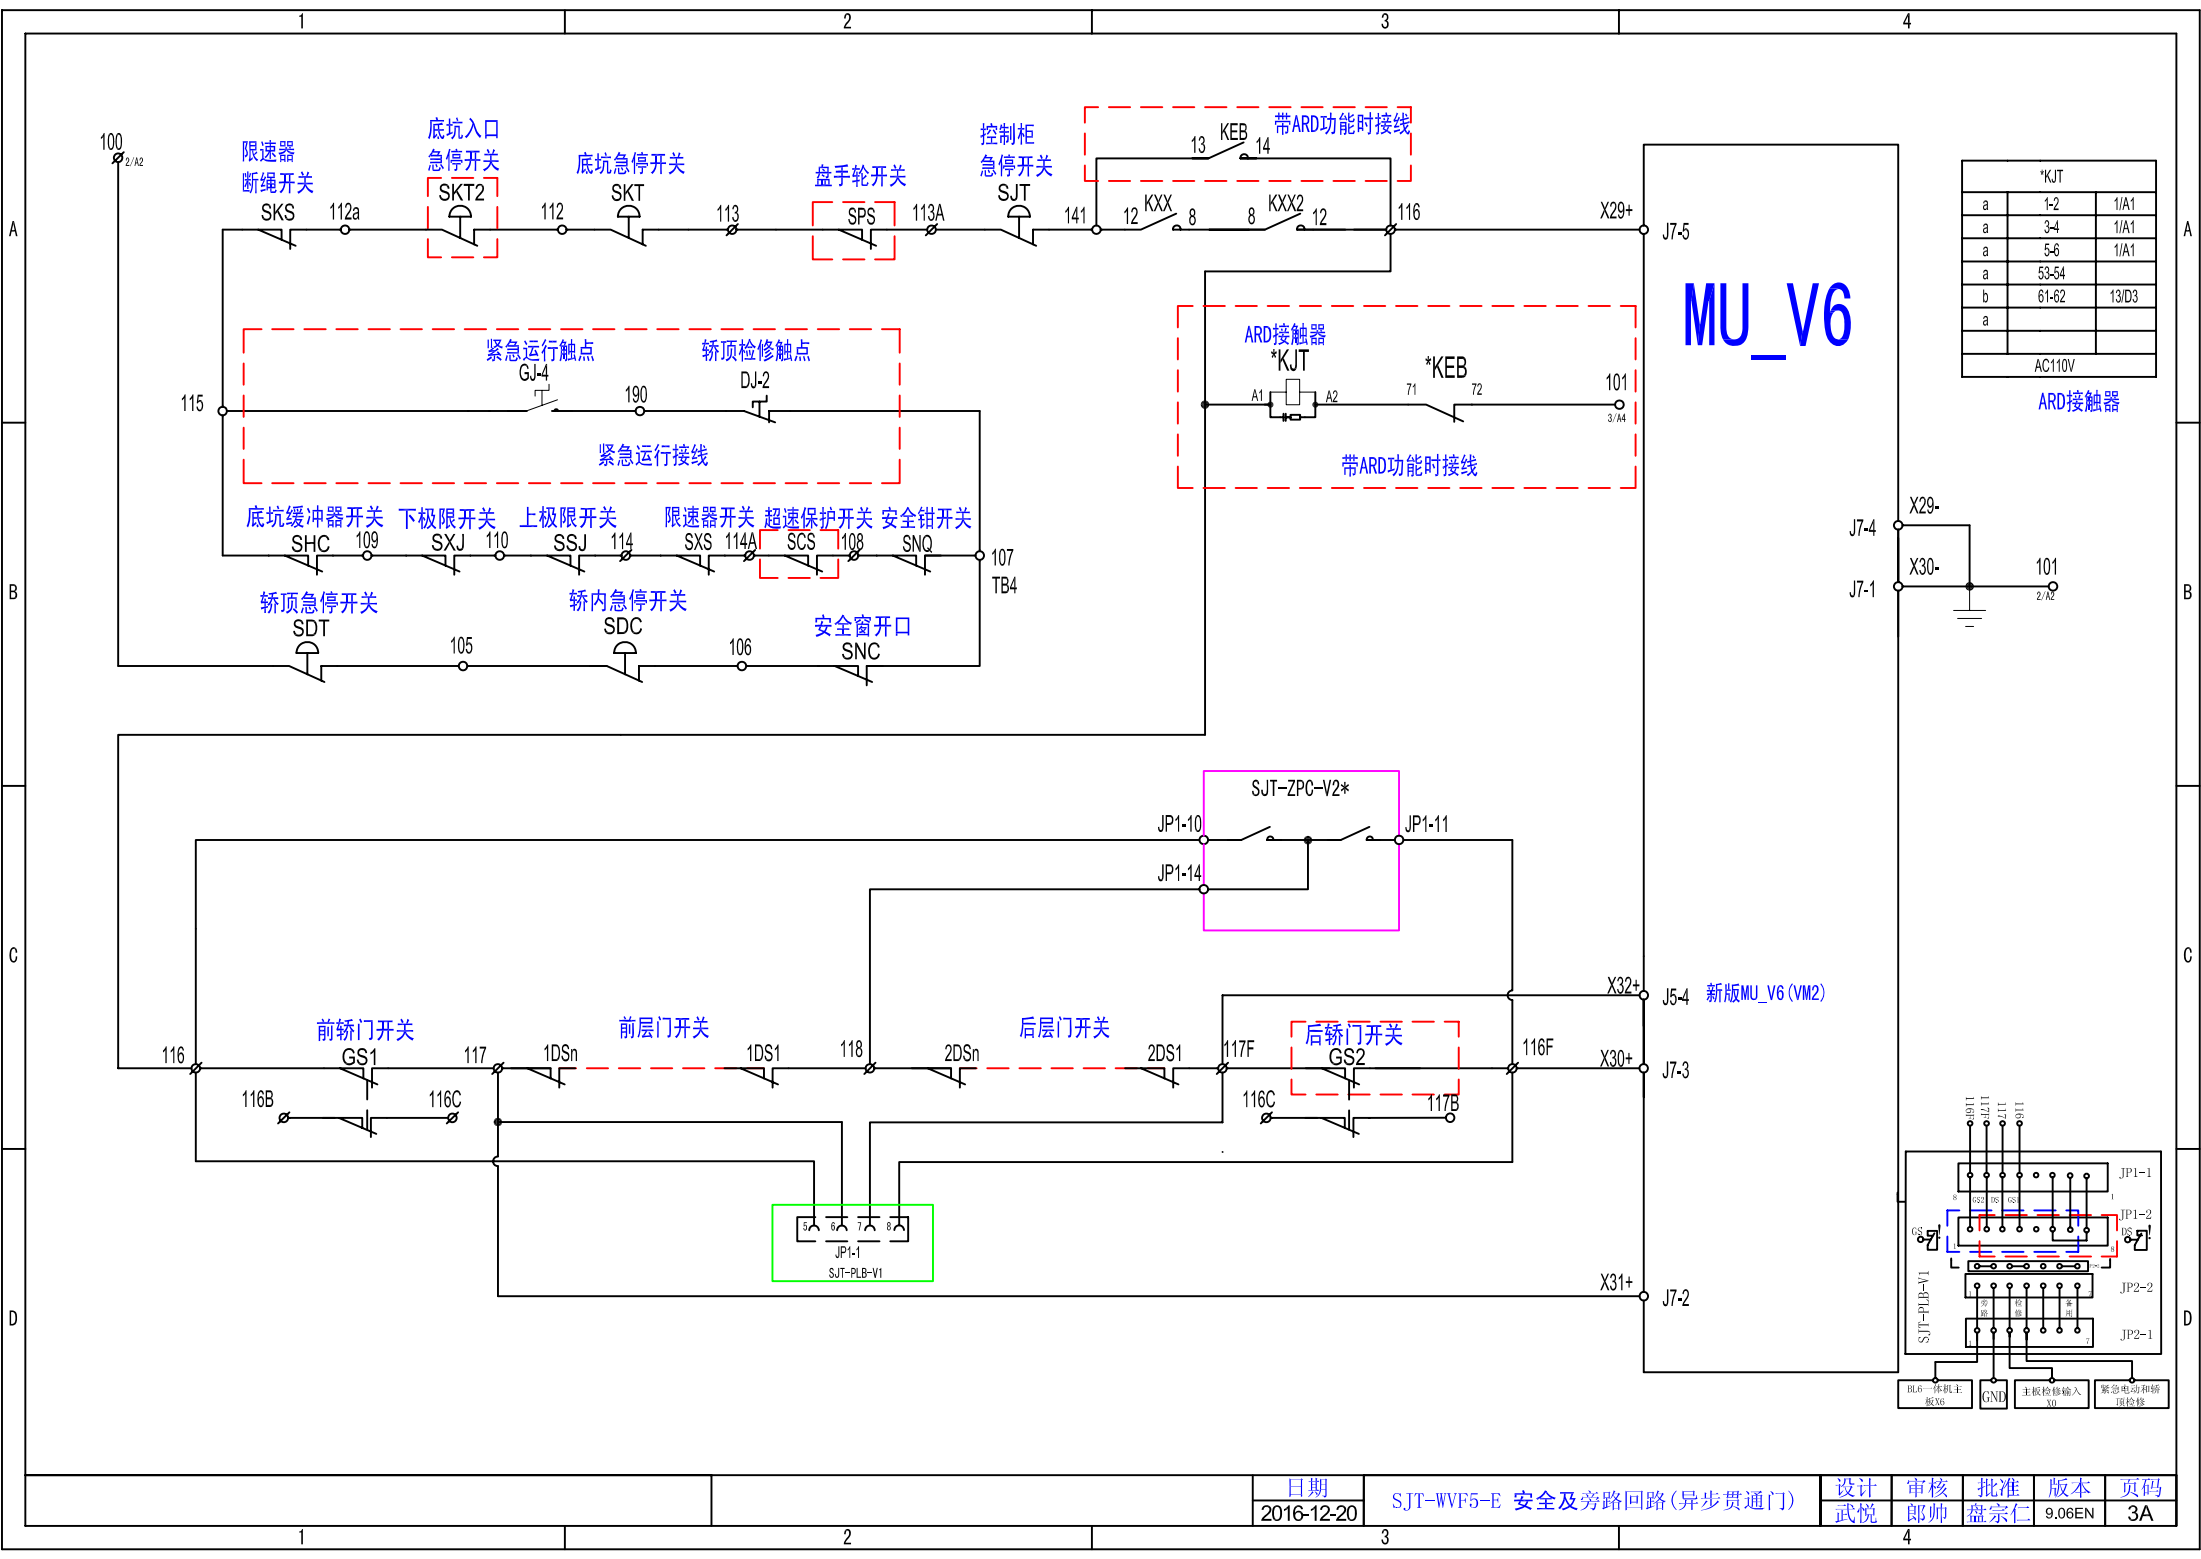



*KJT		
a	1-2	1/A1
a	3-4	1/A1
a	5-6	1/A1
a	53-54	1/A1
b	61-62	13/D3
a		
AC110V		

ARD接触器

MU_V6

新版MU_V6 (VM2)

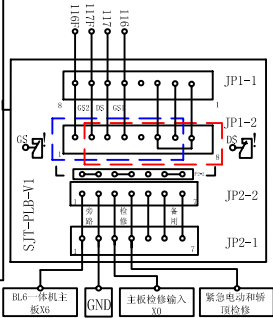

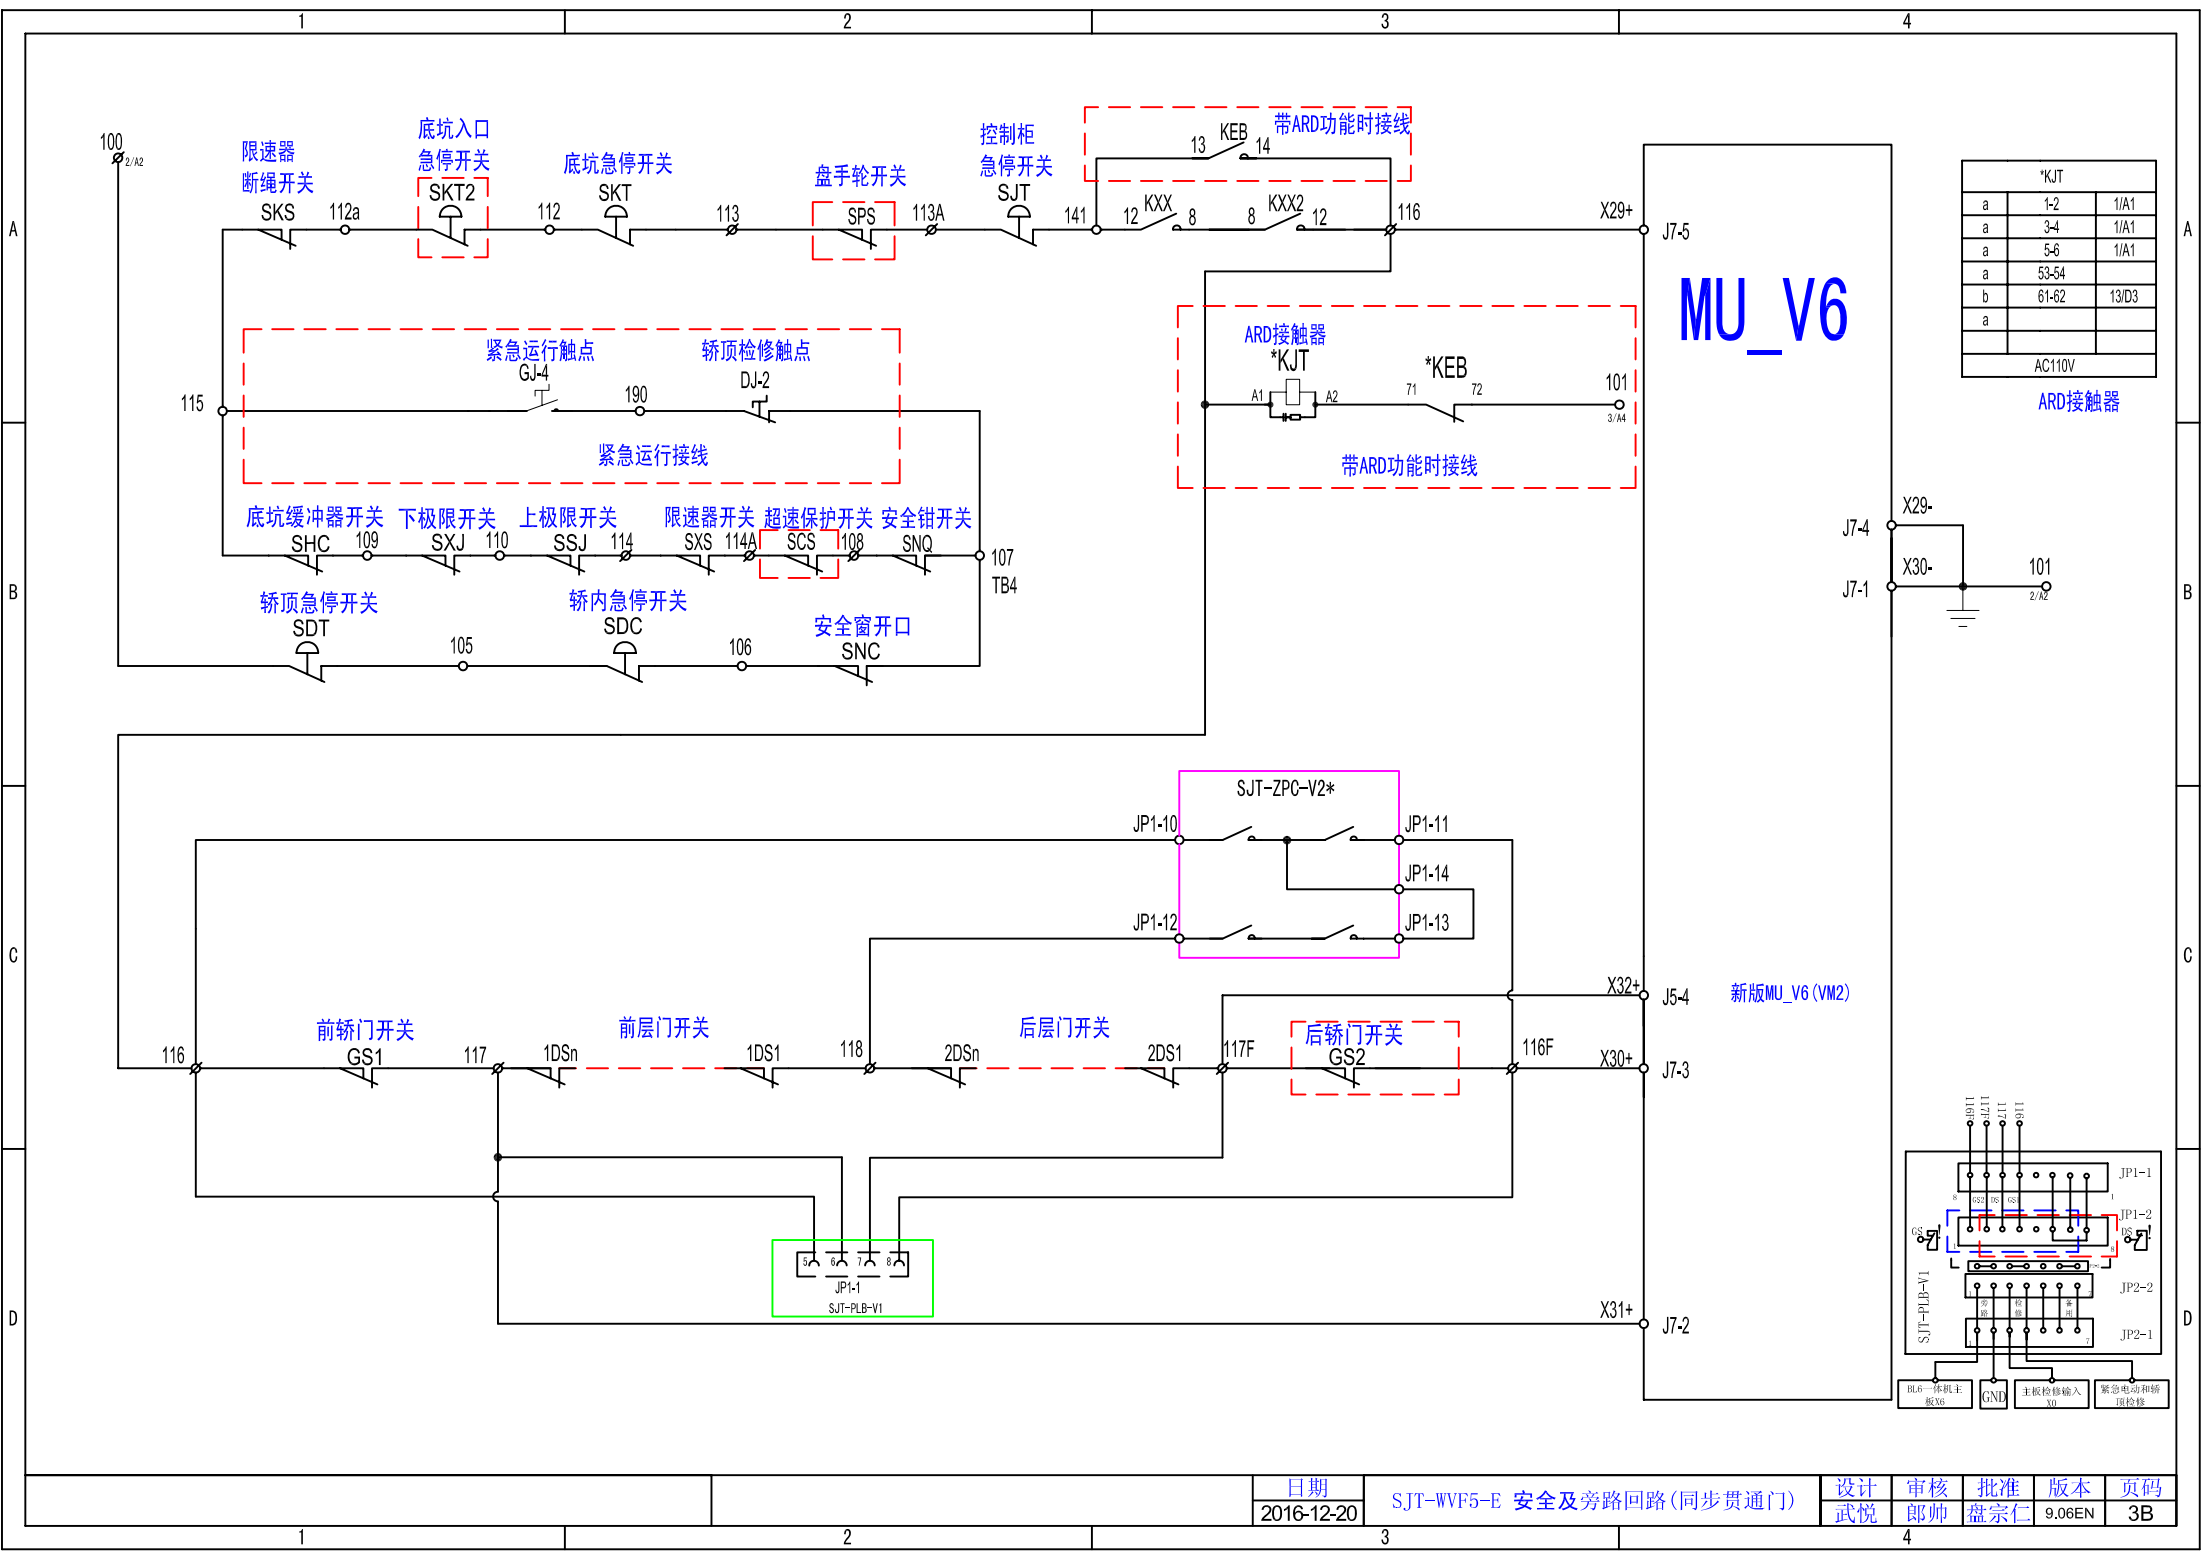





*KJT		
a	1-2	1/A1
a	3-4	1/A1
a	5-6	1/A1
a	53-54	1/A1
b	61-62	13/D3
a		
AC110V		


ARD接触器

MU_V6

新版MU_V6 (VM2)

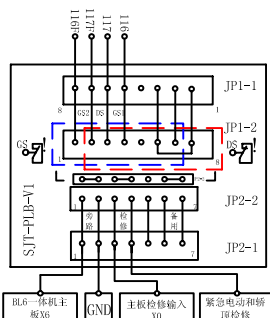

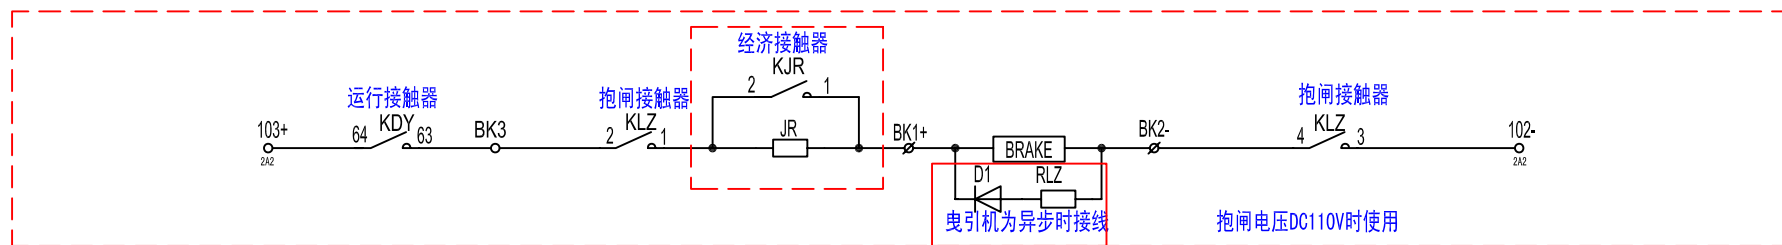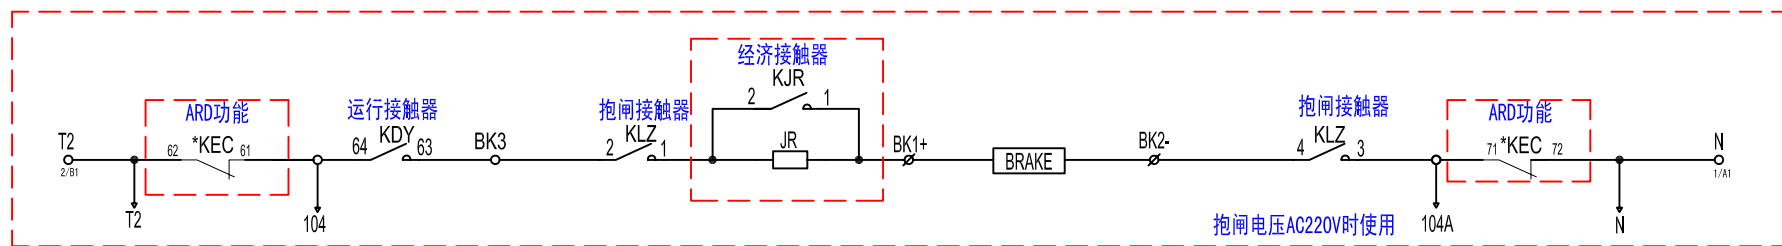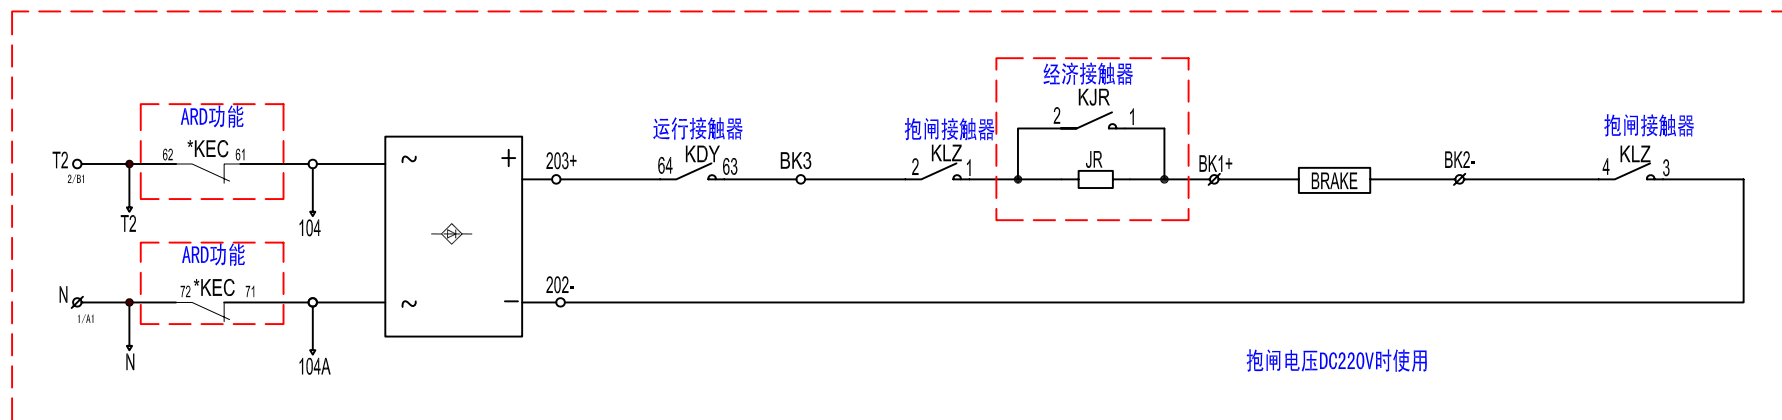

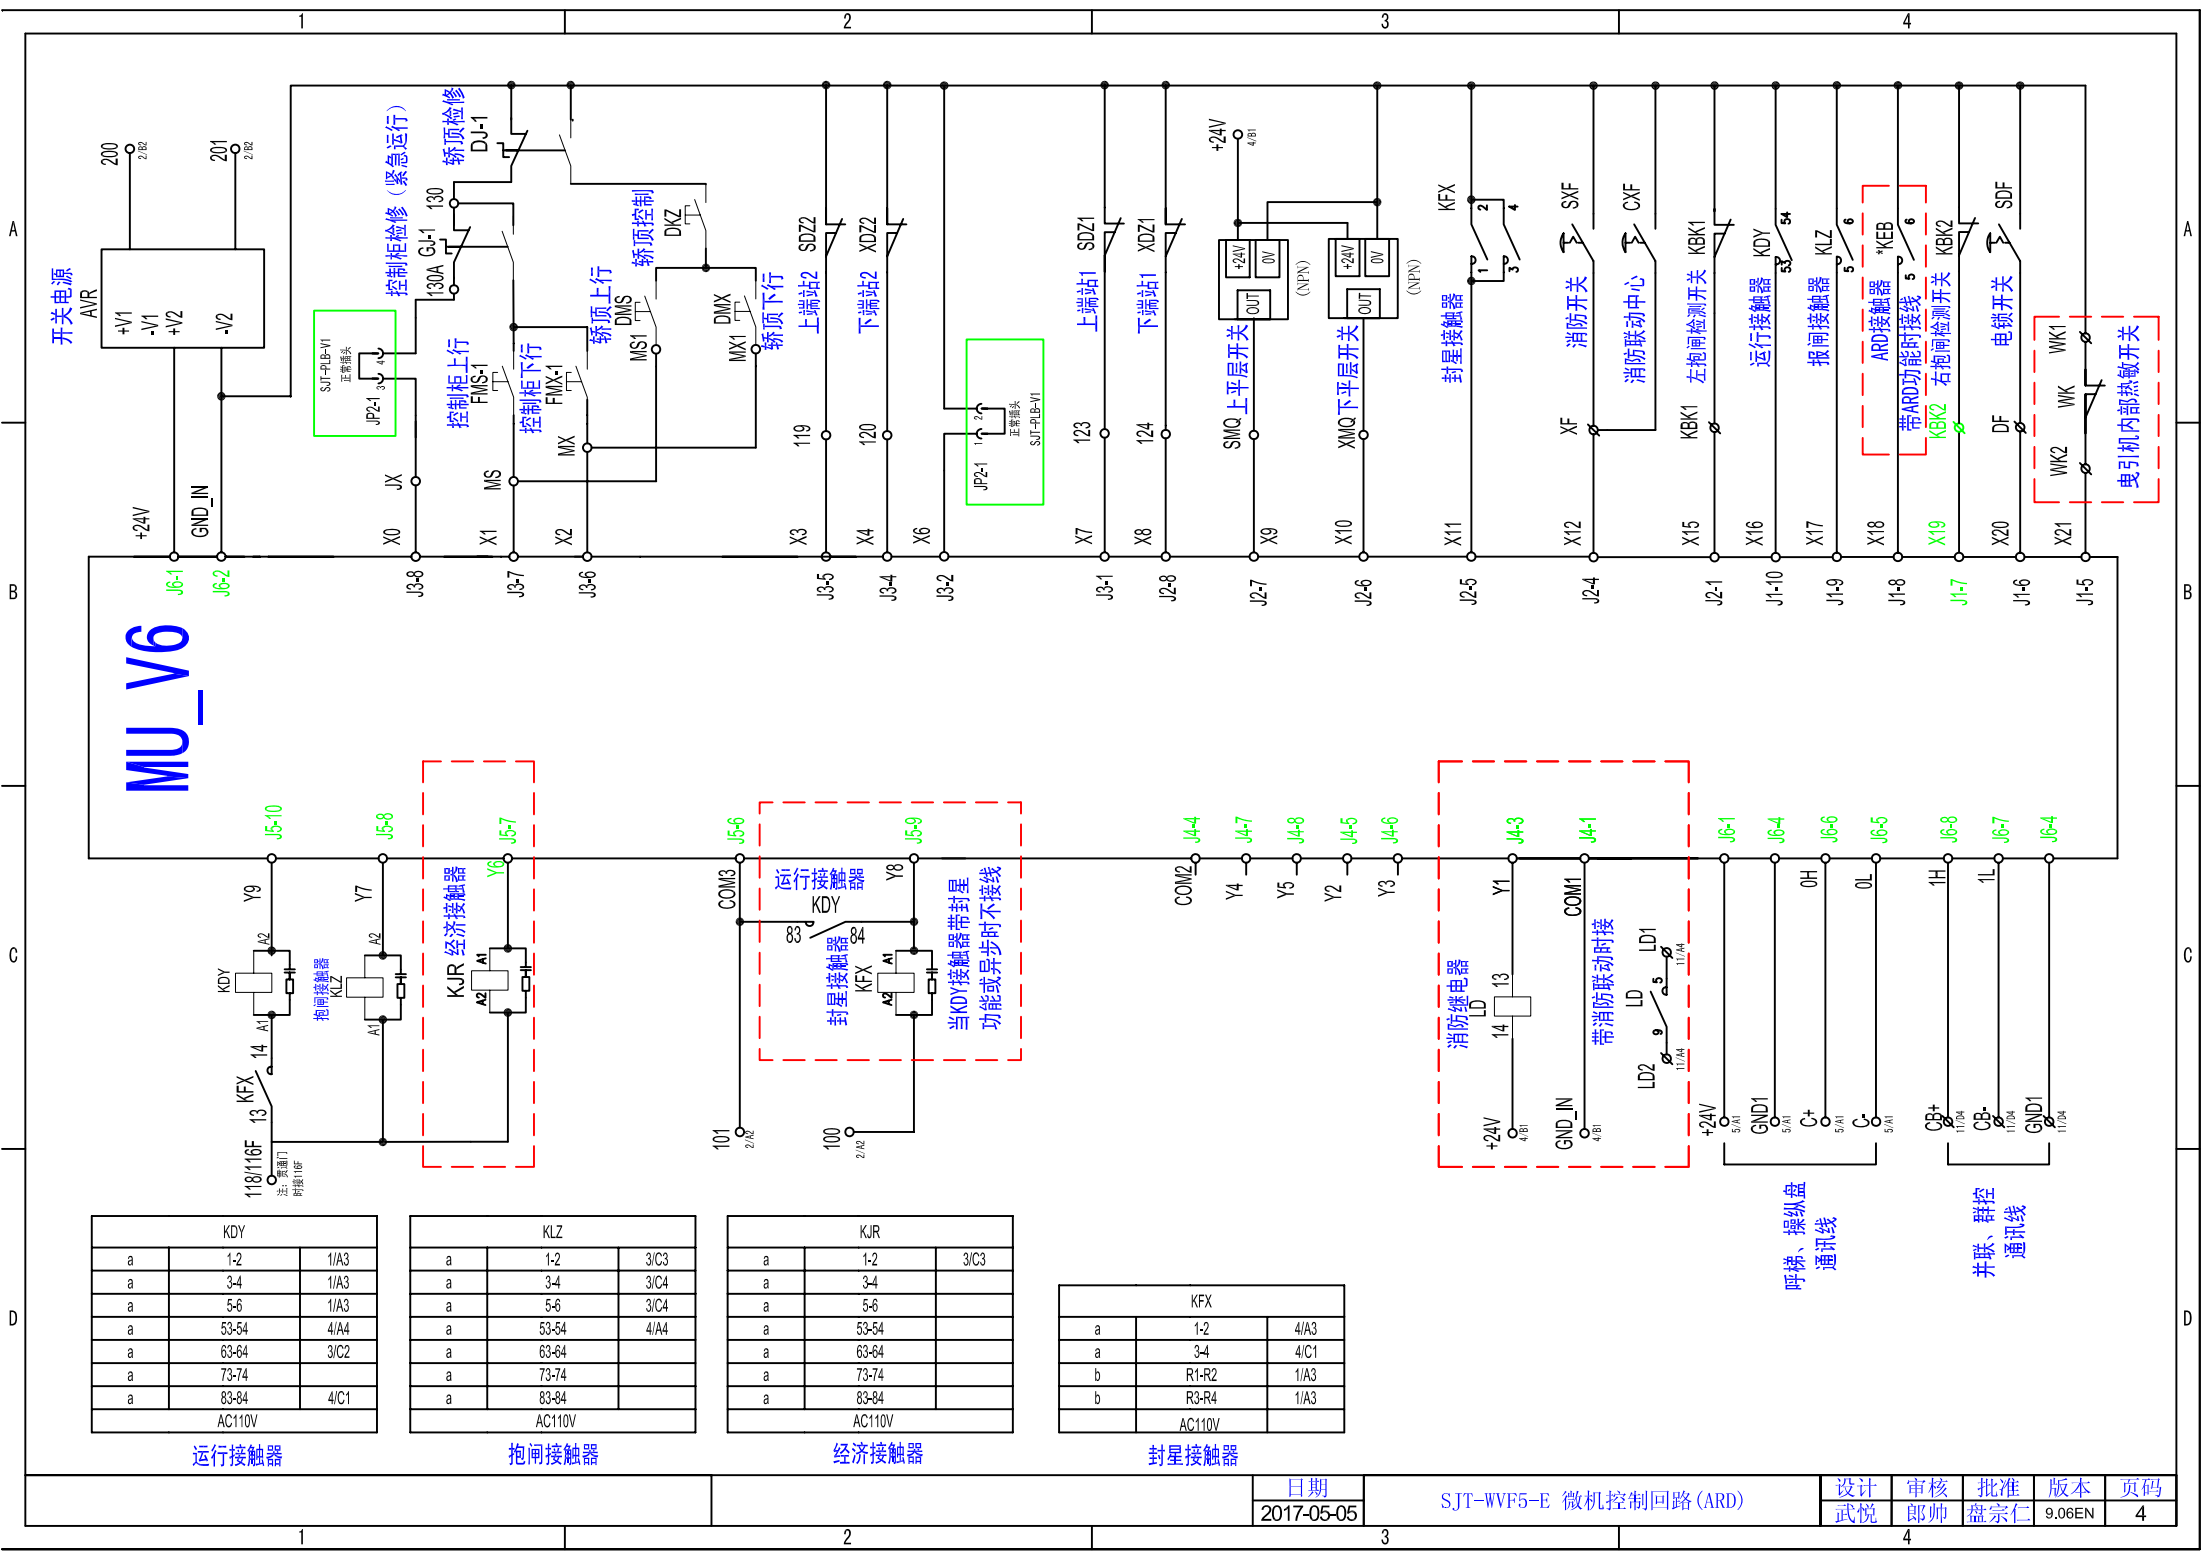

KDY		
a	1-2	1/A3
a	3-4	1/A3
a	5-6	1/A3
a	53-54	4/A4
a	63-64	3/C2
a	73-74	
a	83-84	4/C1
AC110V		

运行接触器

KLZ		
a	1-2	3/C3
a	3-4	3/C4
a	5-6	3/C4
a	53-54	4/A4
a	63-64	
a	73-74	
a	83-84	
AC110V		

抱闸接触器

KJR		
a	1-2	3/C3
a	3-4	
a	5-6	
a	53-54	
a	63-64	
a	73-74	
a	83-84	
AC110V		

经济接触器


KFX		
a	1-2	4/A3
a	3-4	4/C1
b	R1-R2	1/A3
b	R3-R4	1/A3
AC110V		

封星接触器

日期
2017-05-05

SJT-WVF5-E 微机控制回路(ARD)

设计	审核	批准	版本	页码
武悦	郎帅	盘宗仁	9.06EN	4

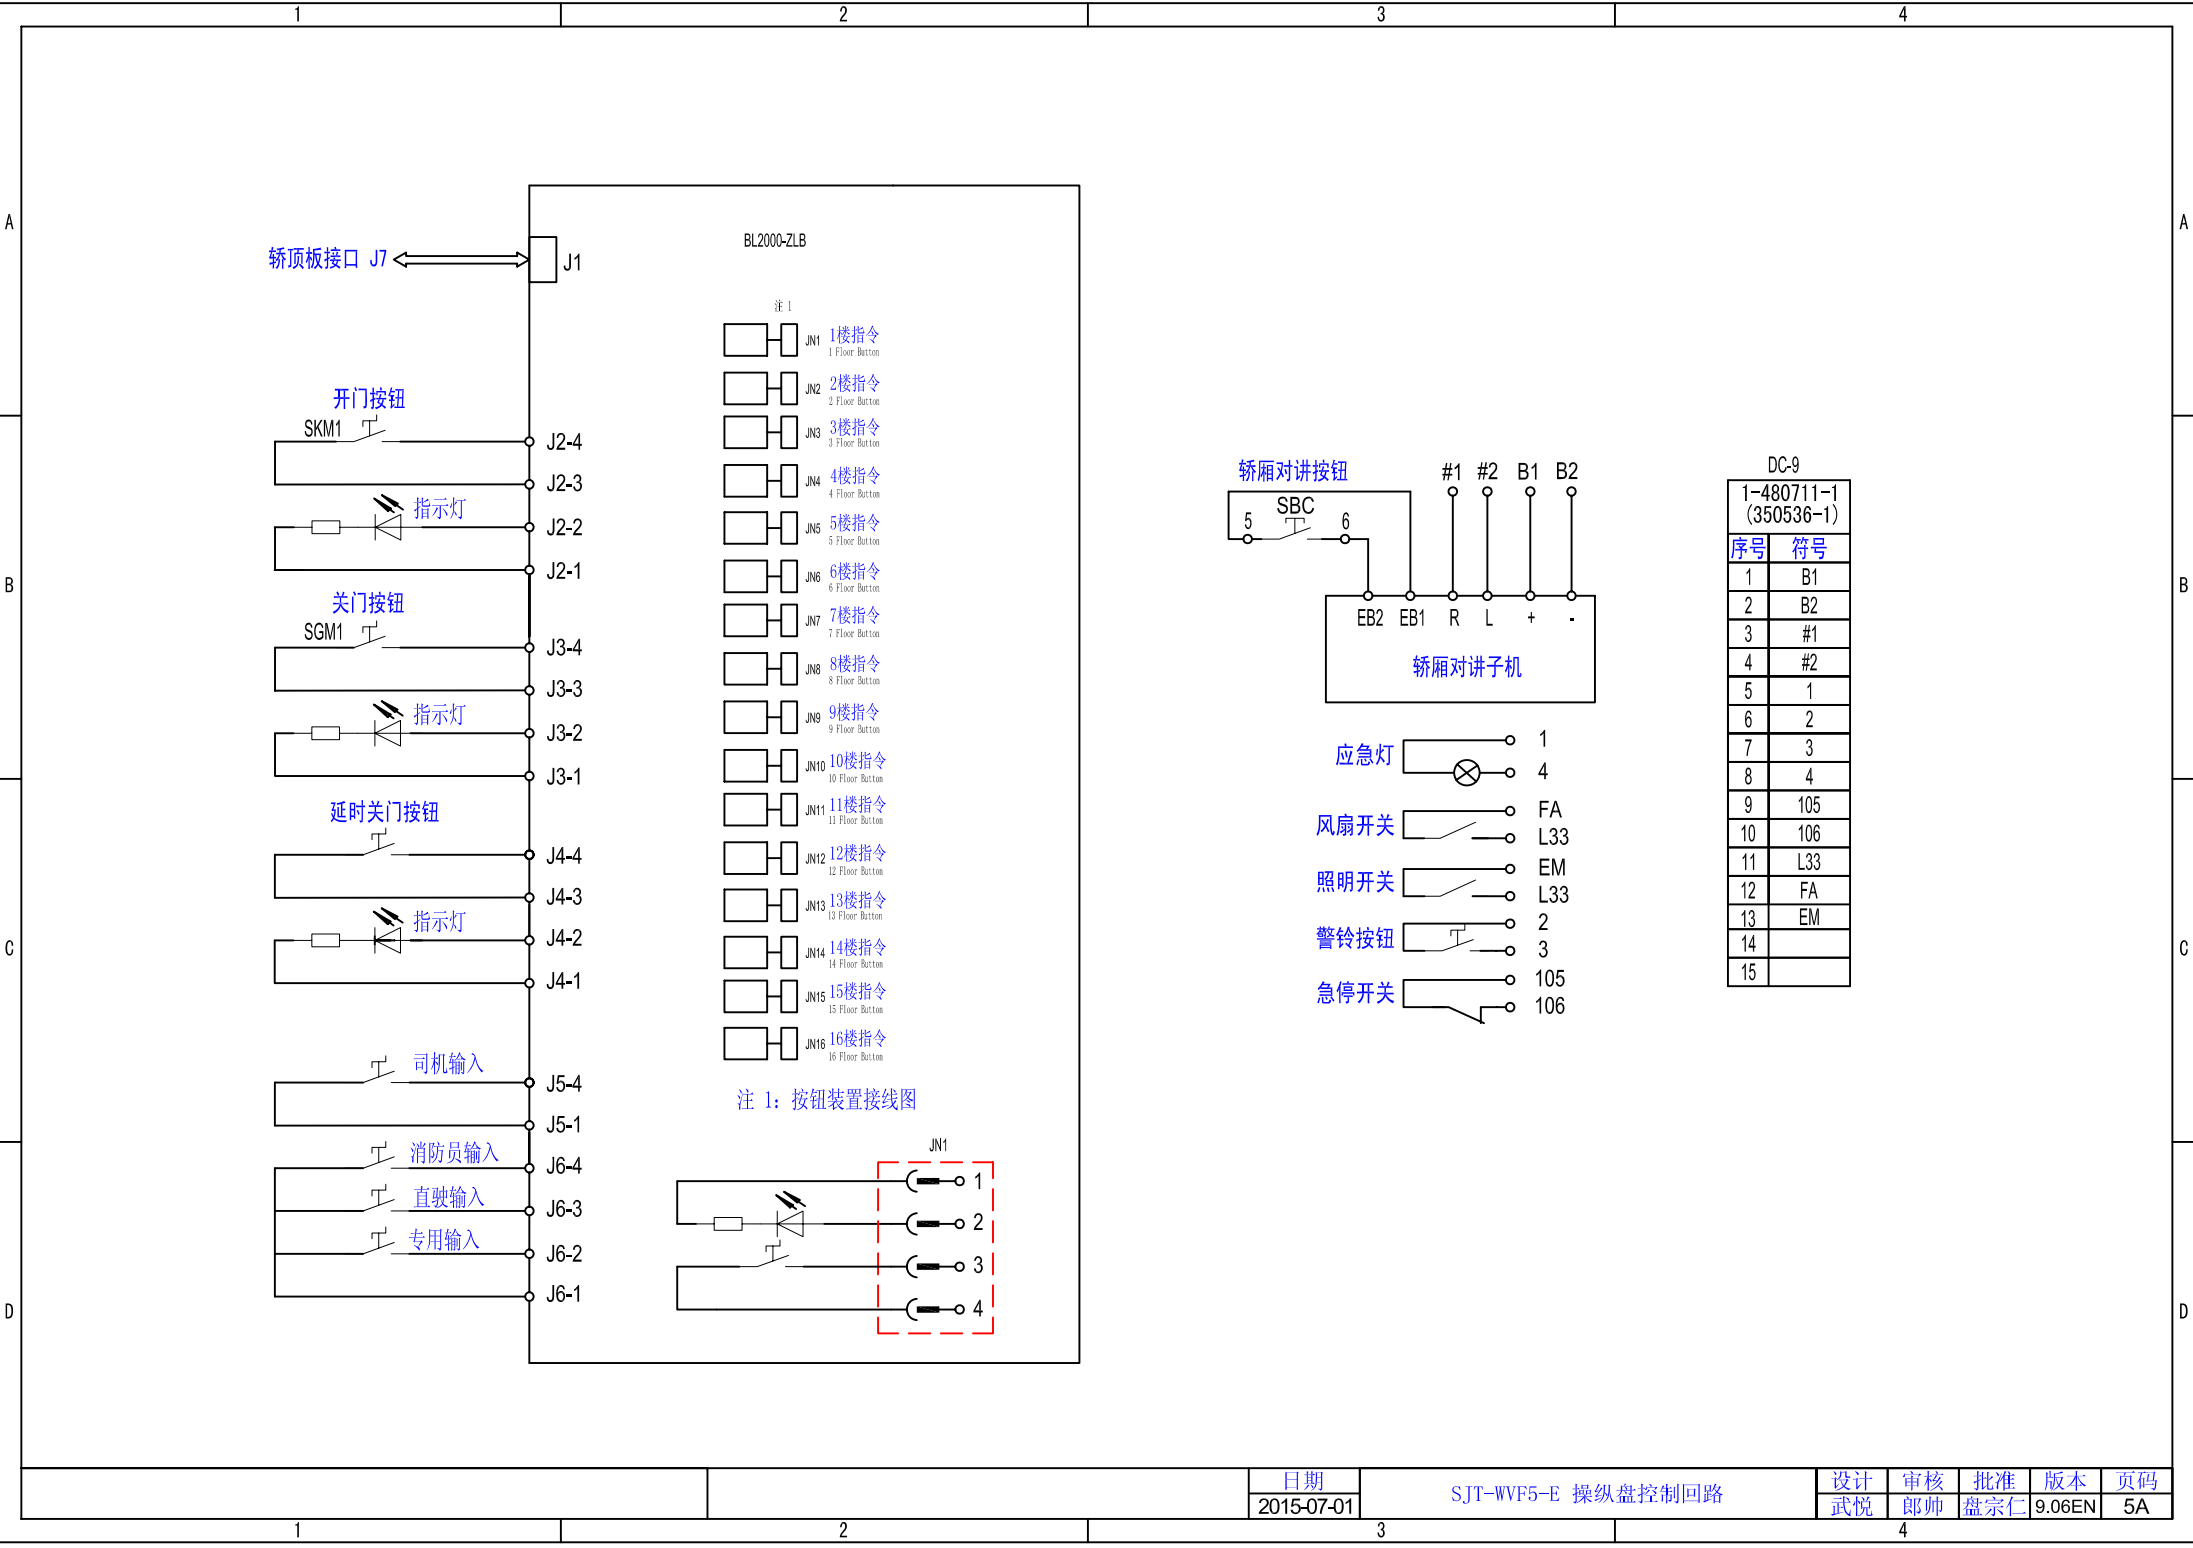

日期

2015-07-01

SJT-WVF5-E 操纵盘控制回路

设计

审核

批准

版本

页码

武悦

郎帅

盘宗仁

9.06EN

5A

1

2

3


4


A

B


C

D

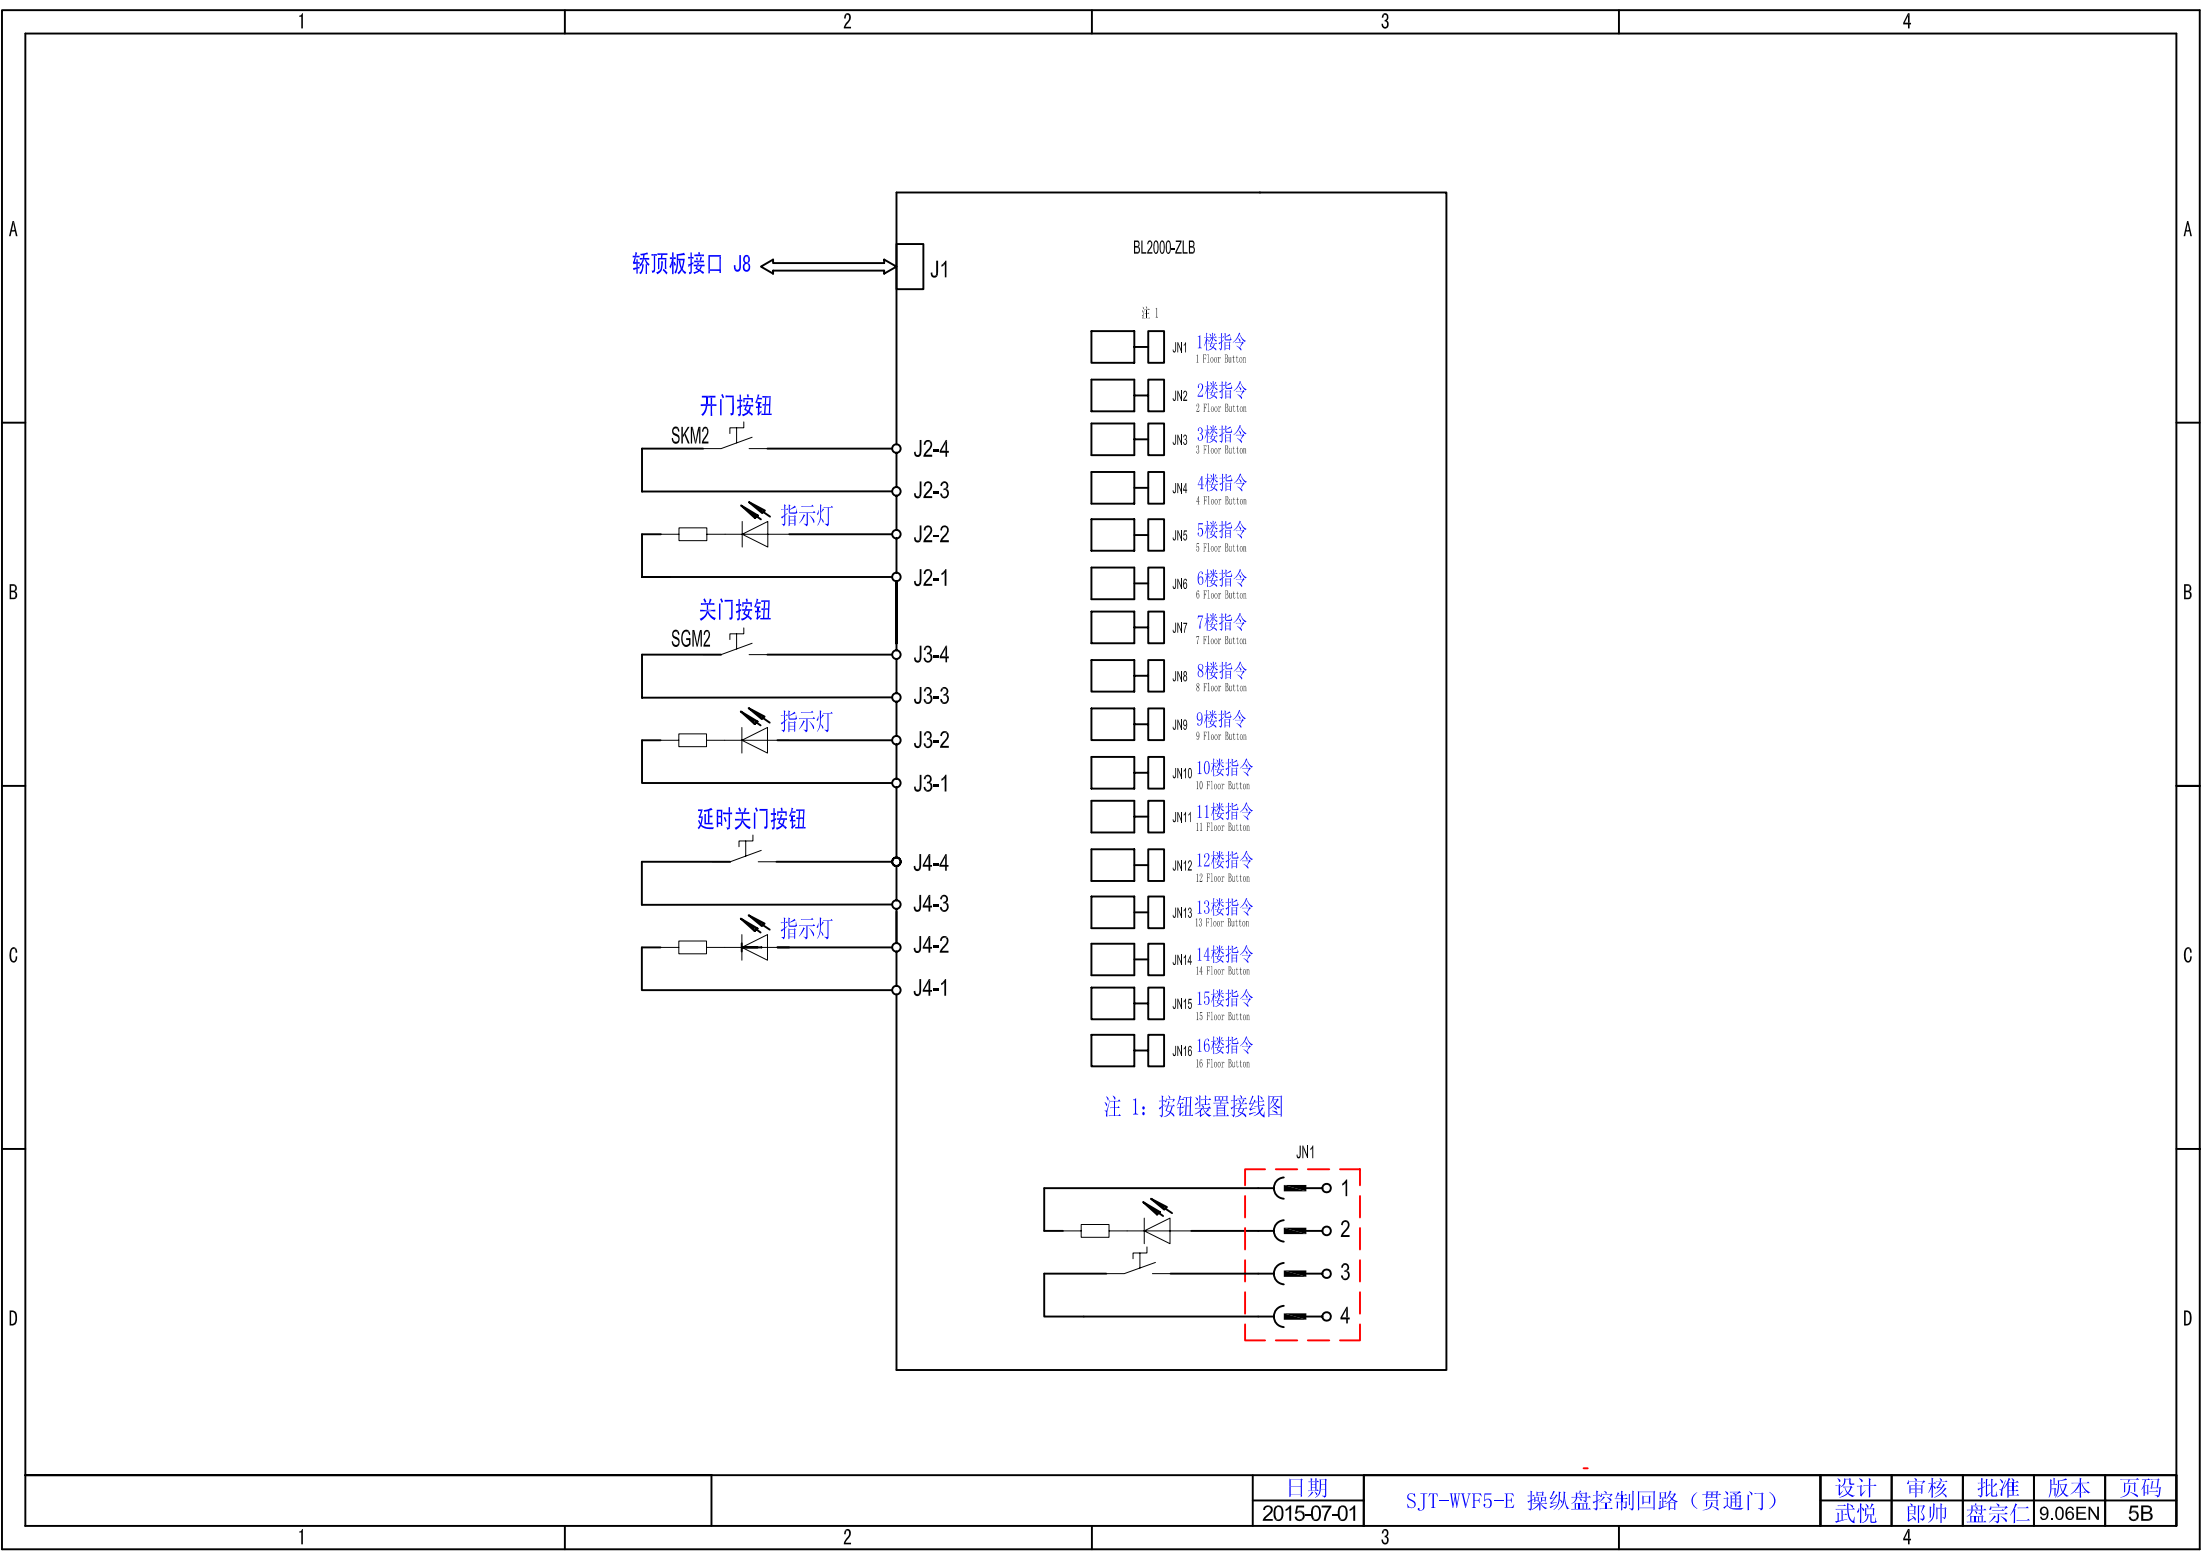

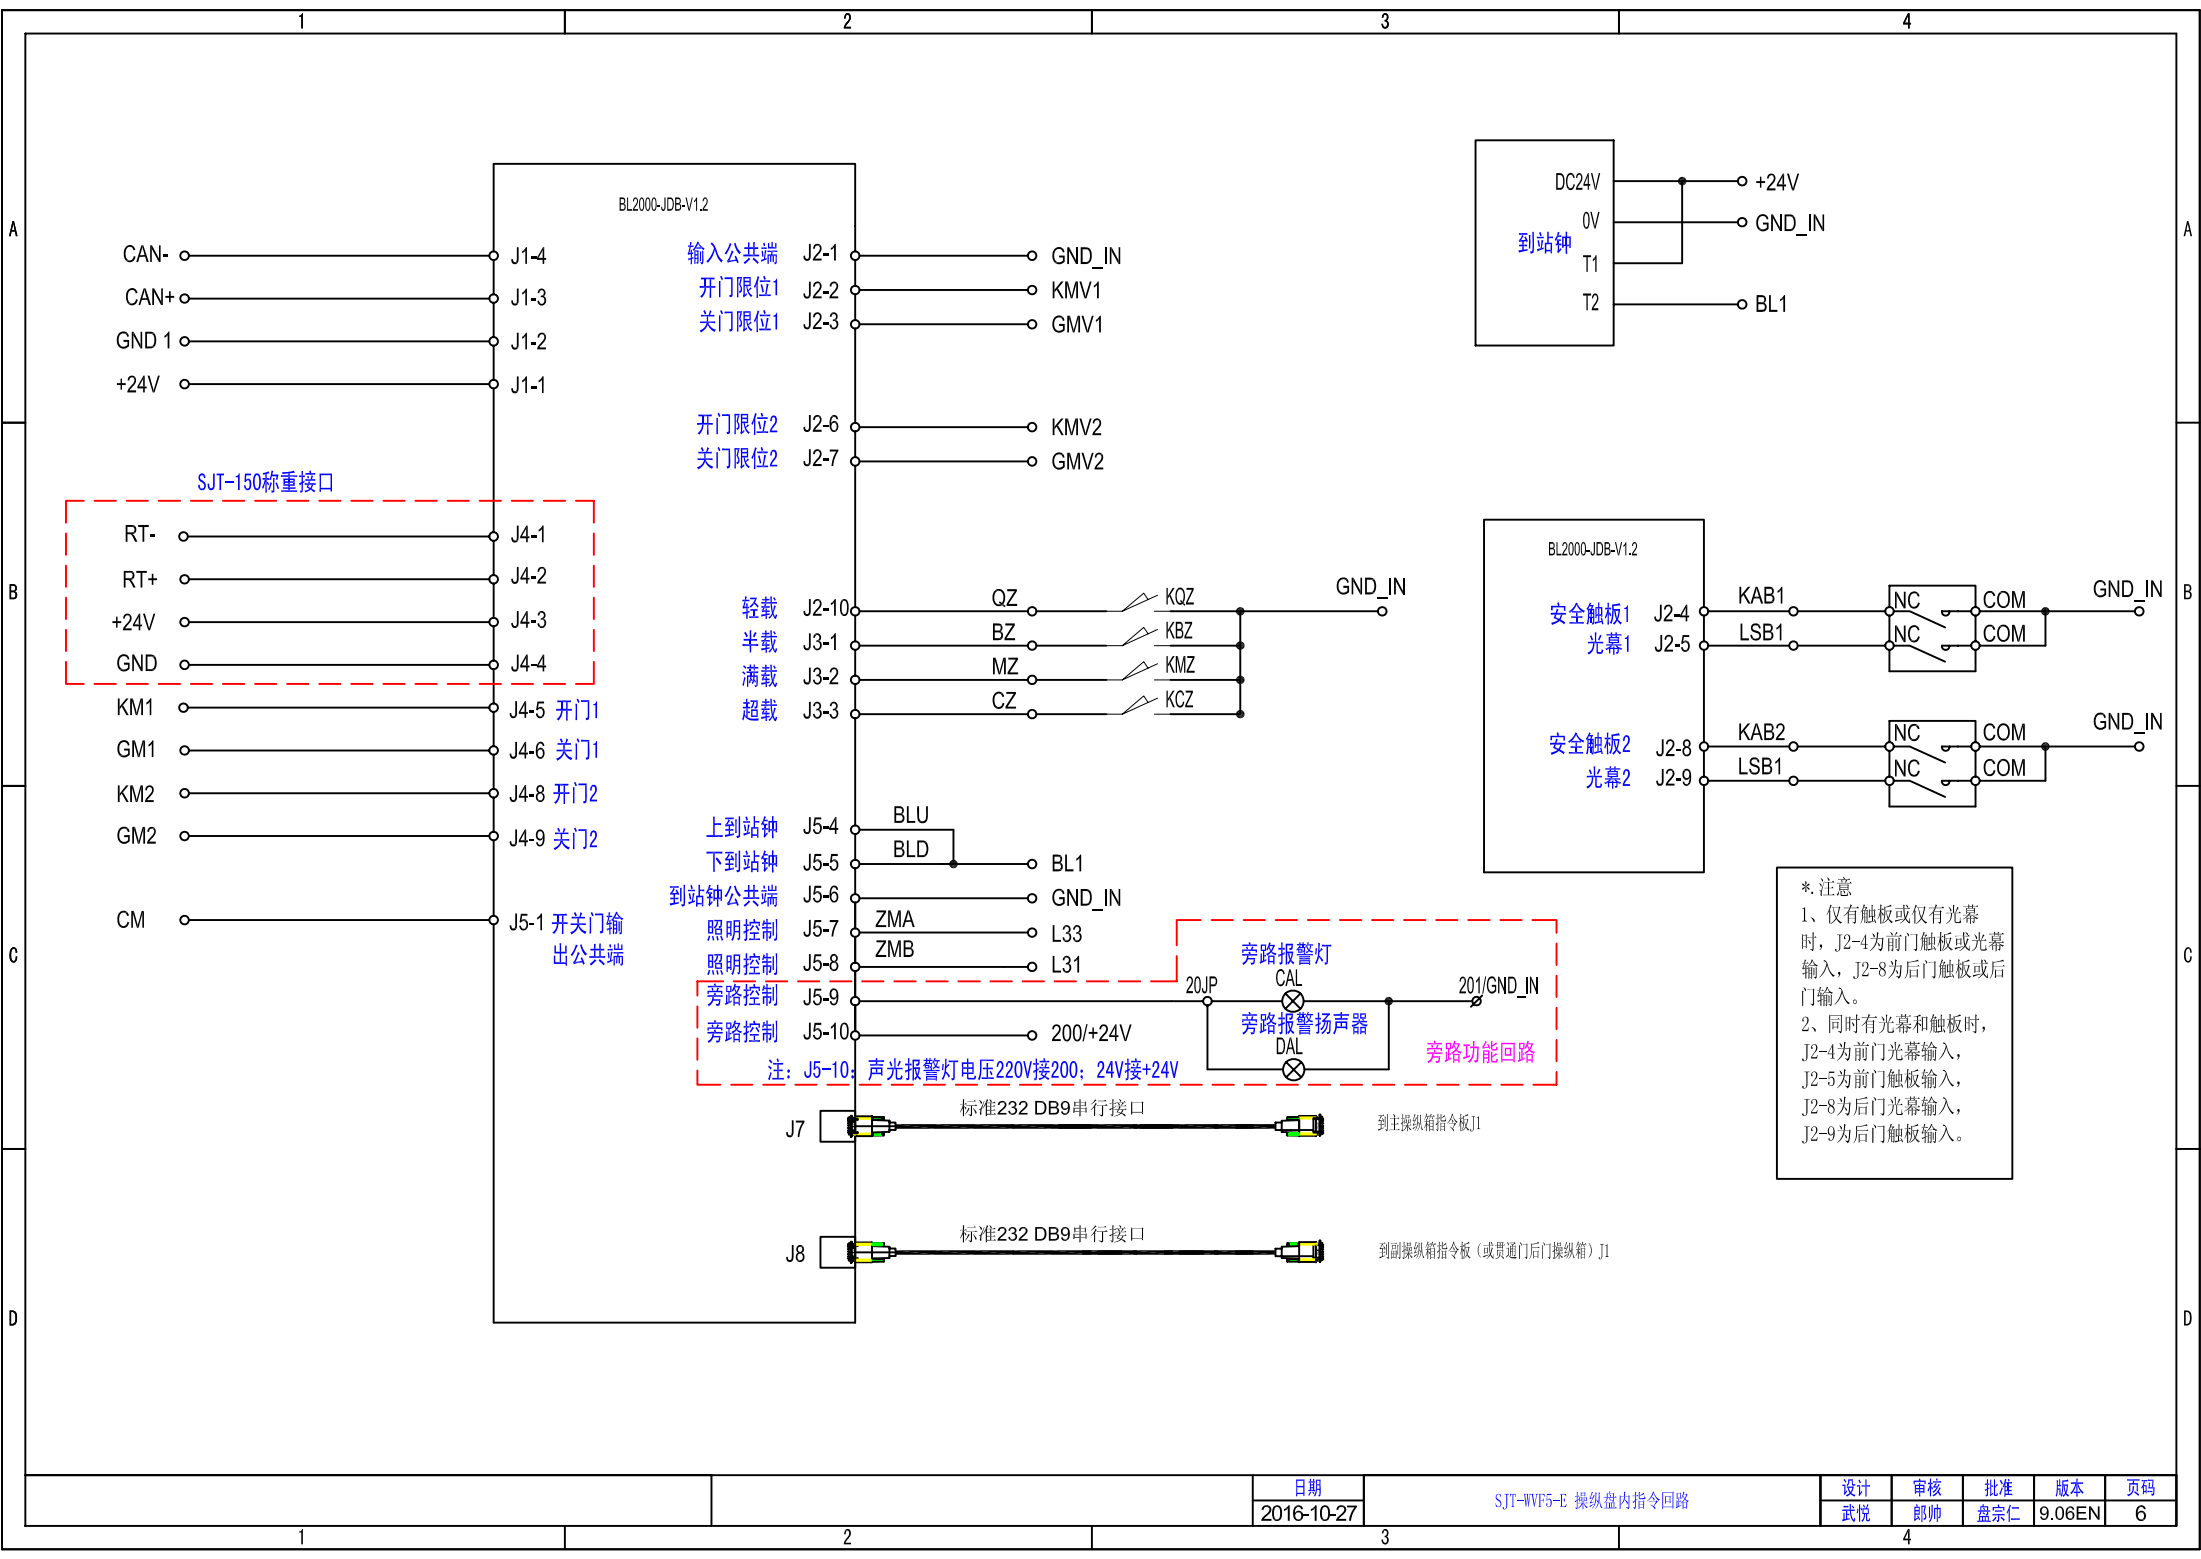


*. 注意
1、仅有触板或仅有光幕时，J2-4为前门触板或光幕输入，J2-8为后门触板或后门输入。
2、同时有光幕和触板时，J2-4为前门光幕输入，J2-5为前门触板输入，J2-8为后门光幕输入，J2-9为后门触板输入。

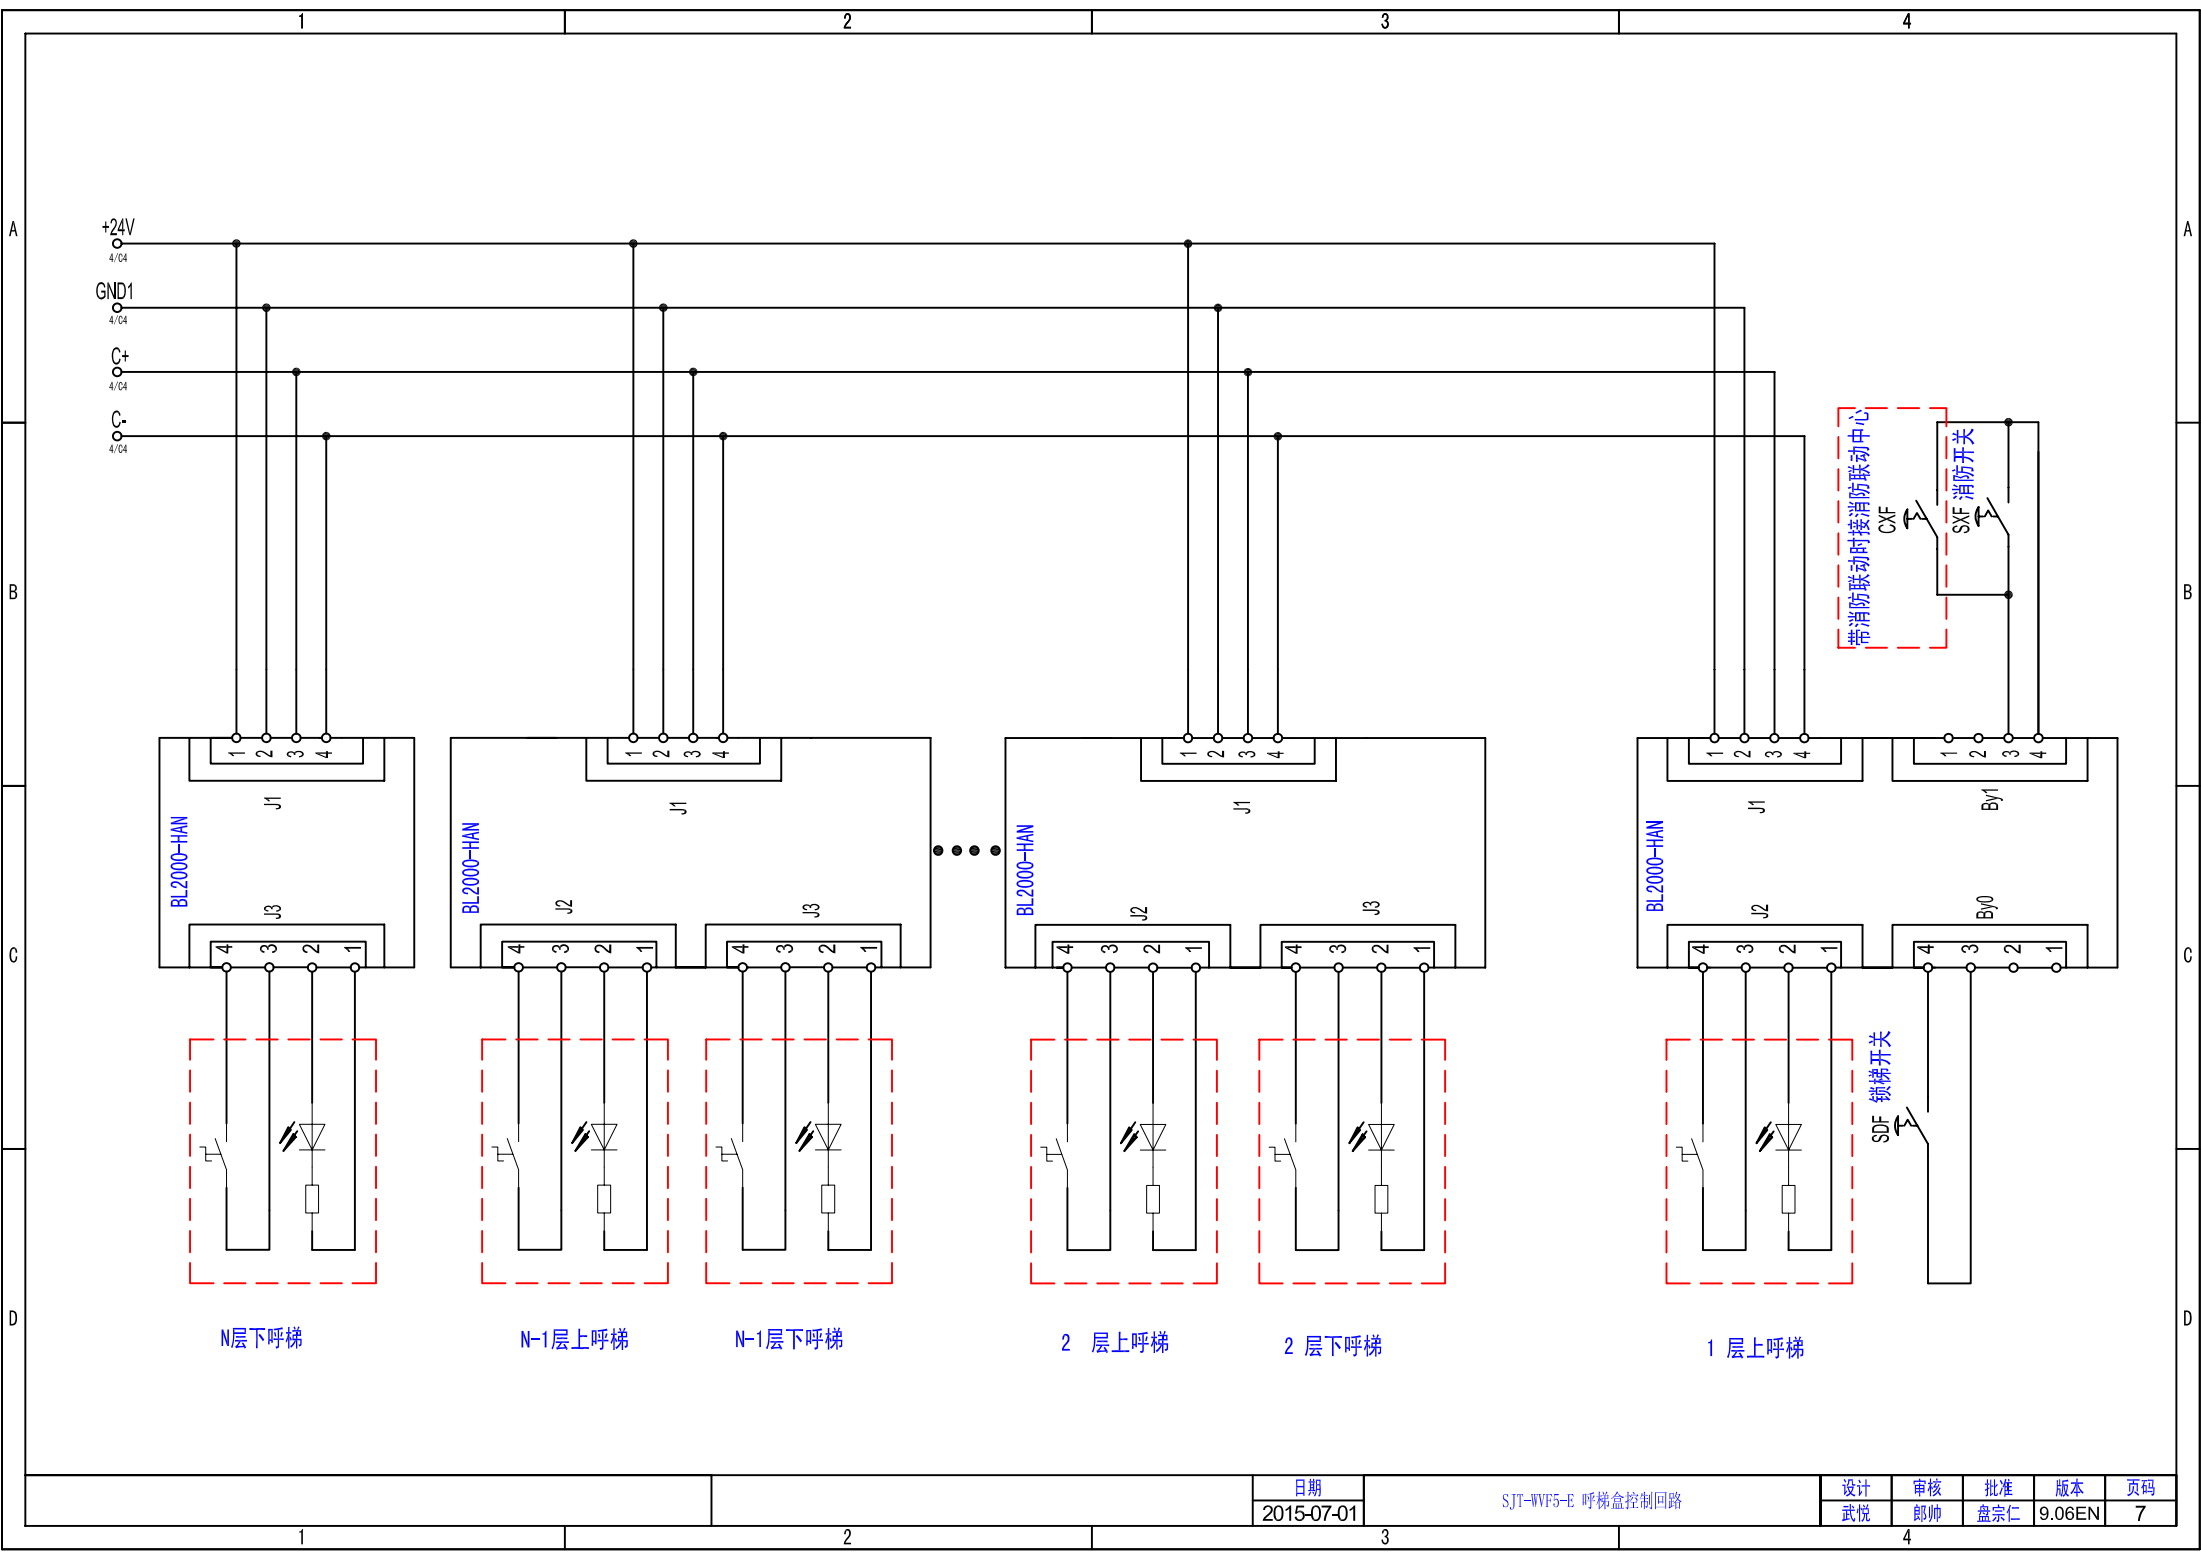



日期
2015-07-01

SJT-WVF5-E 呼梯盒控制回路

设计	审核	批准	版本	页码
武悦	郎帅	盘宗仁	9.06EN	7

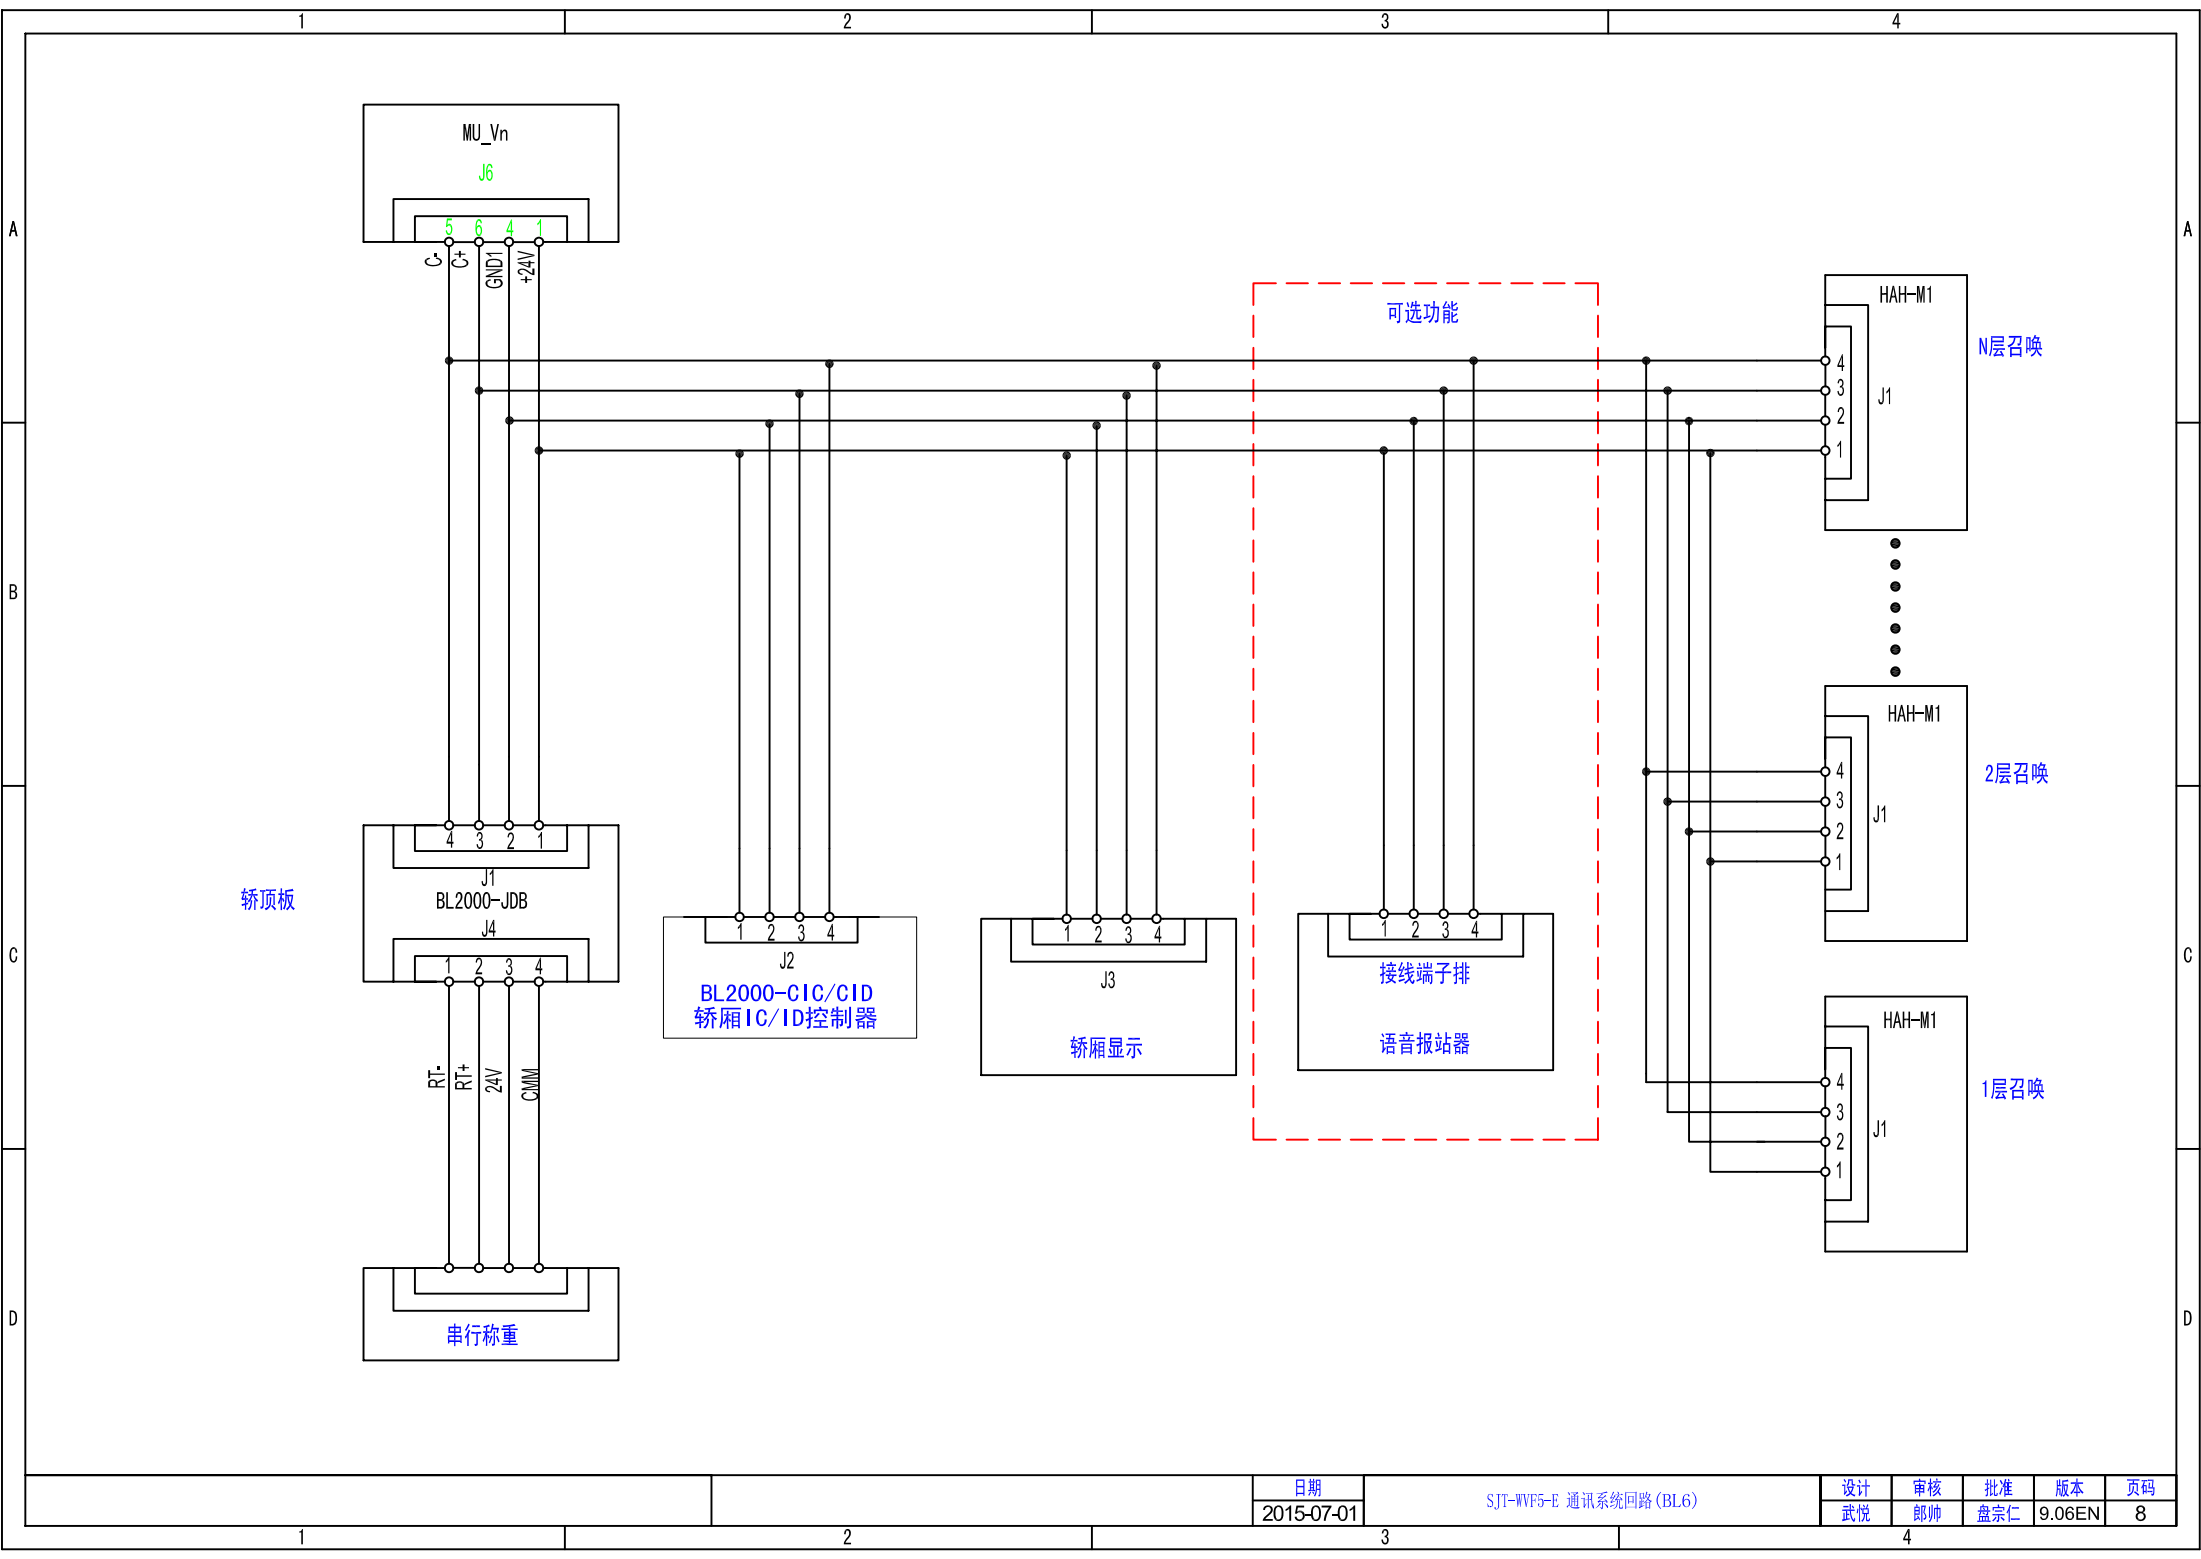

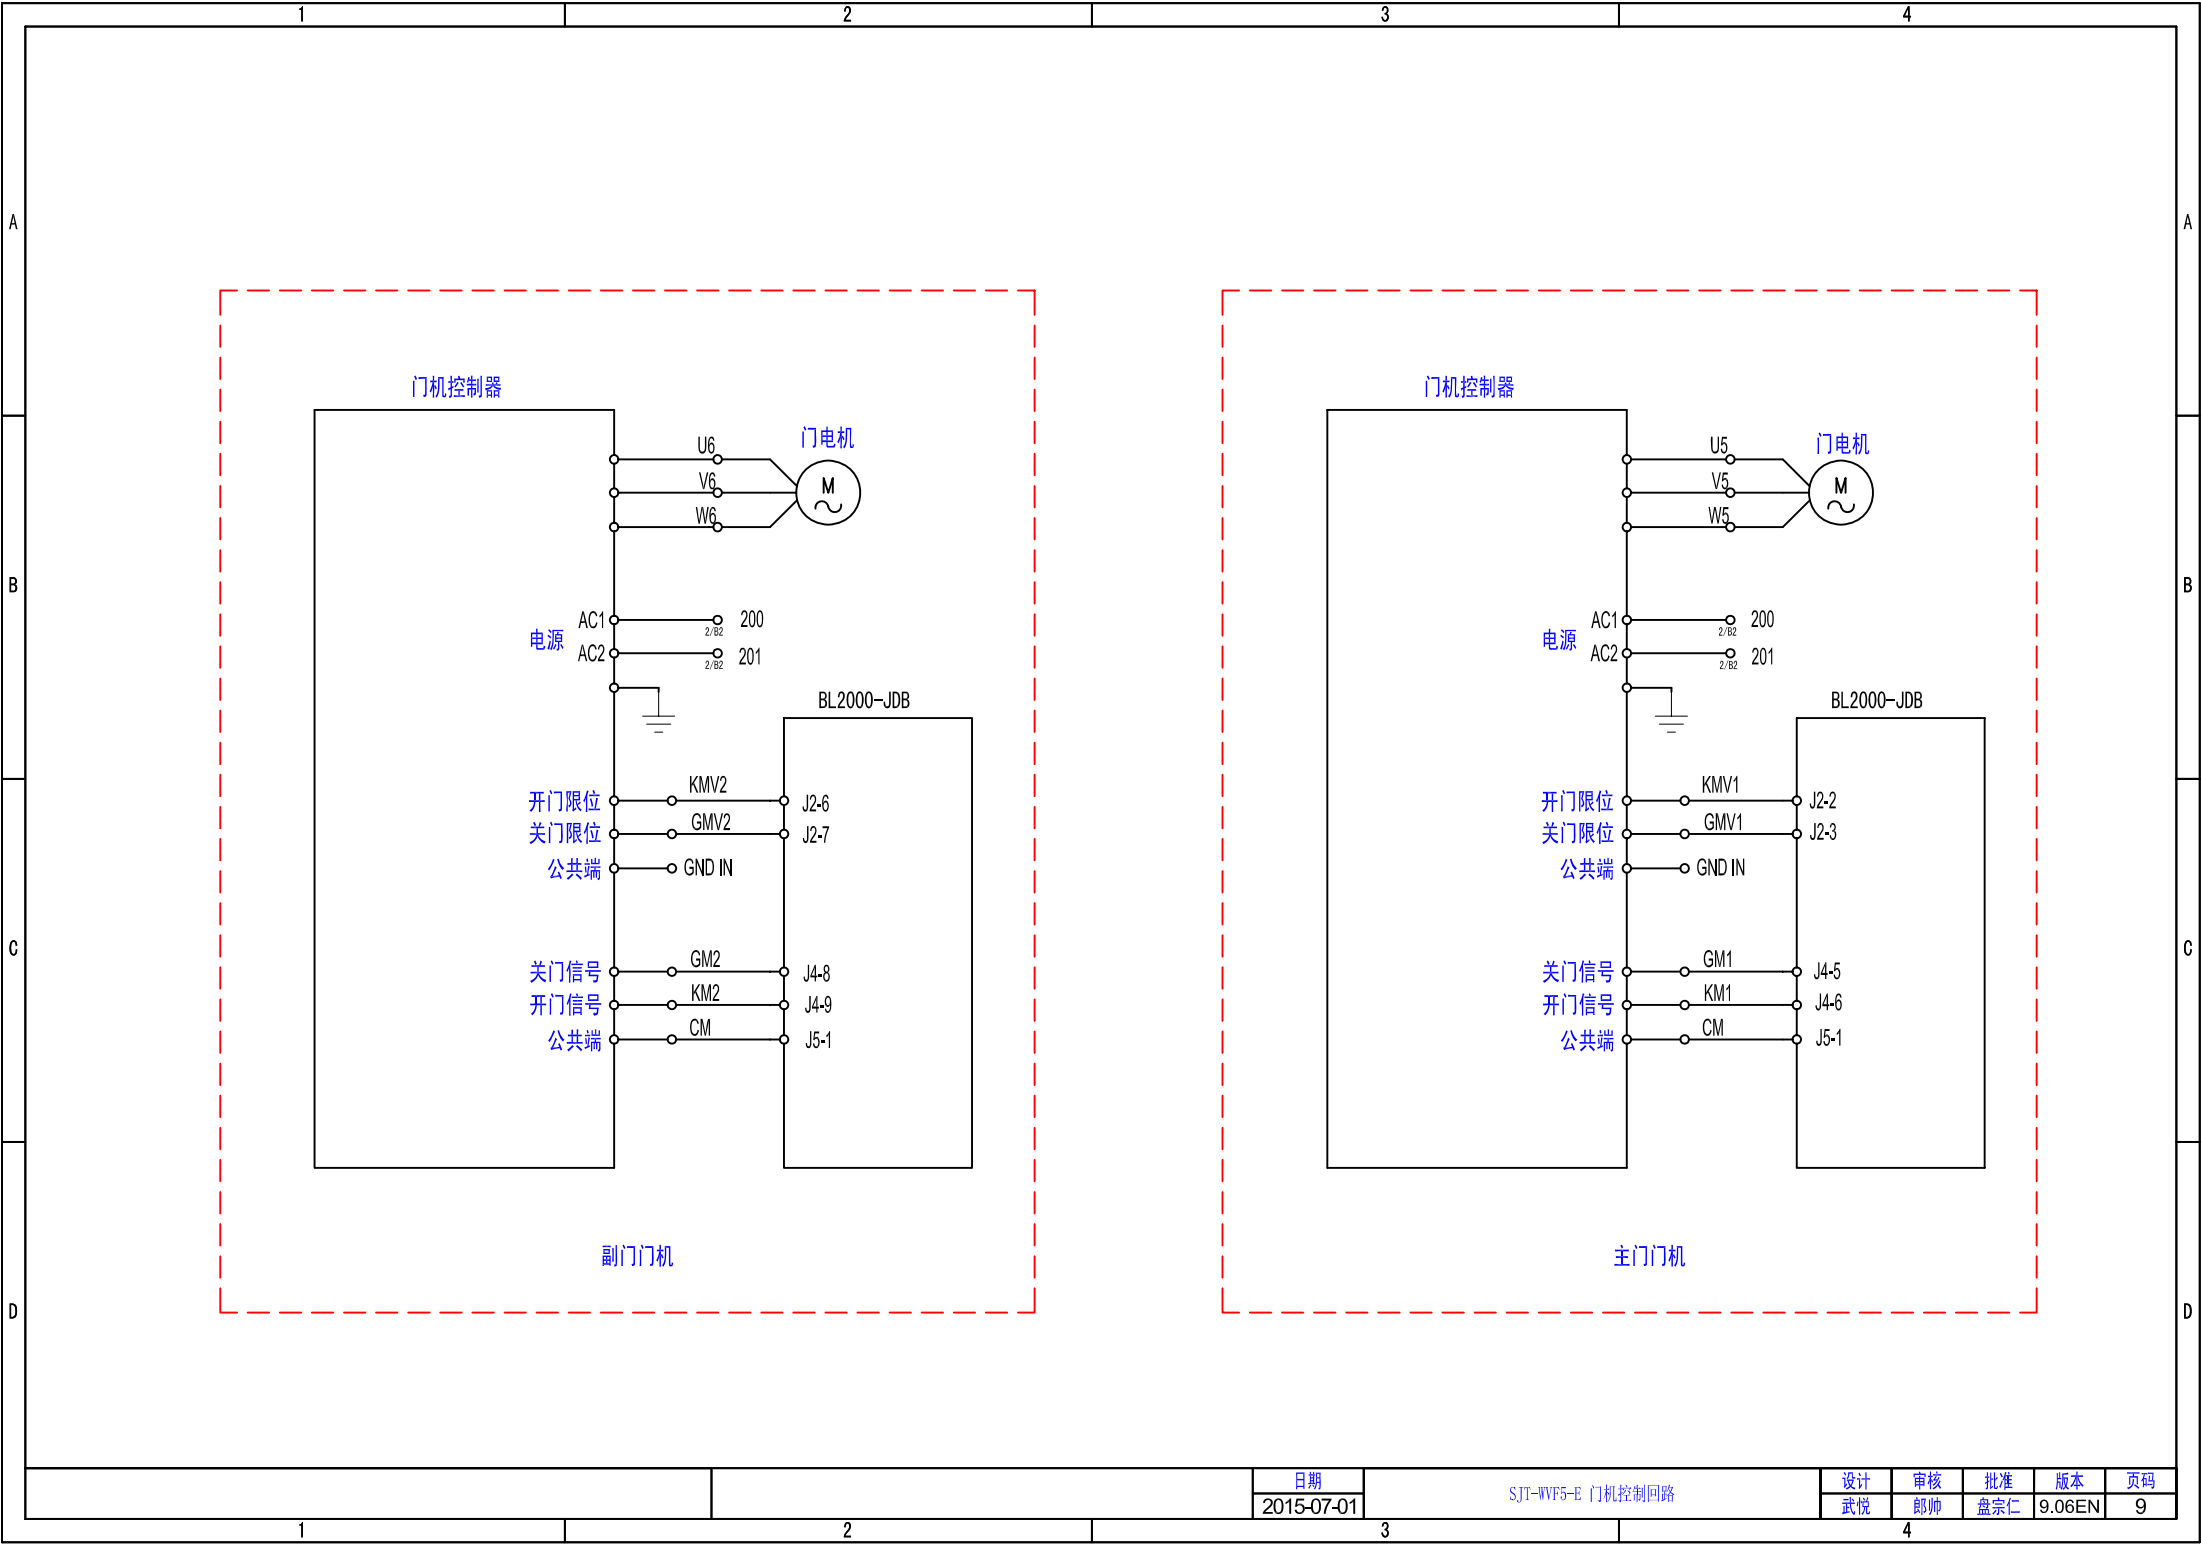

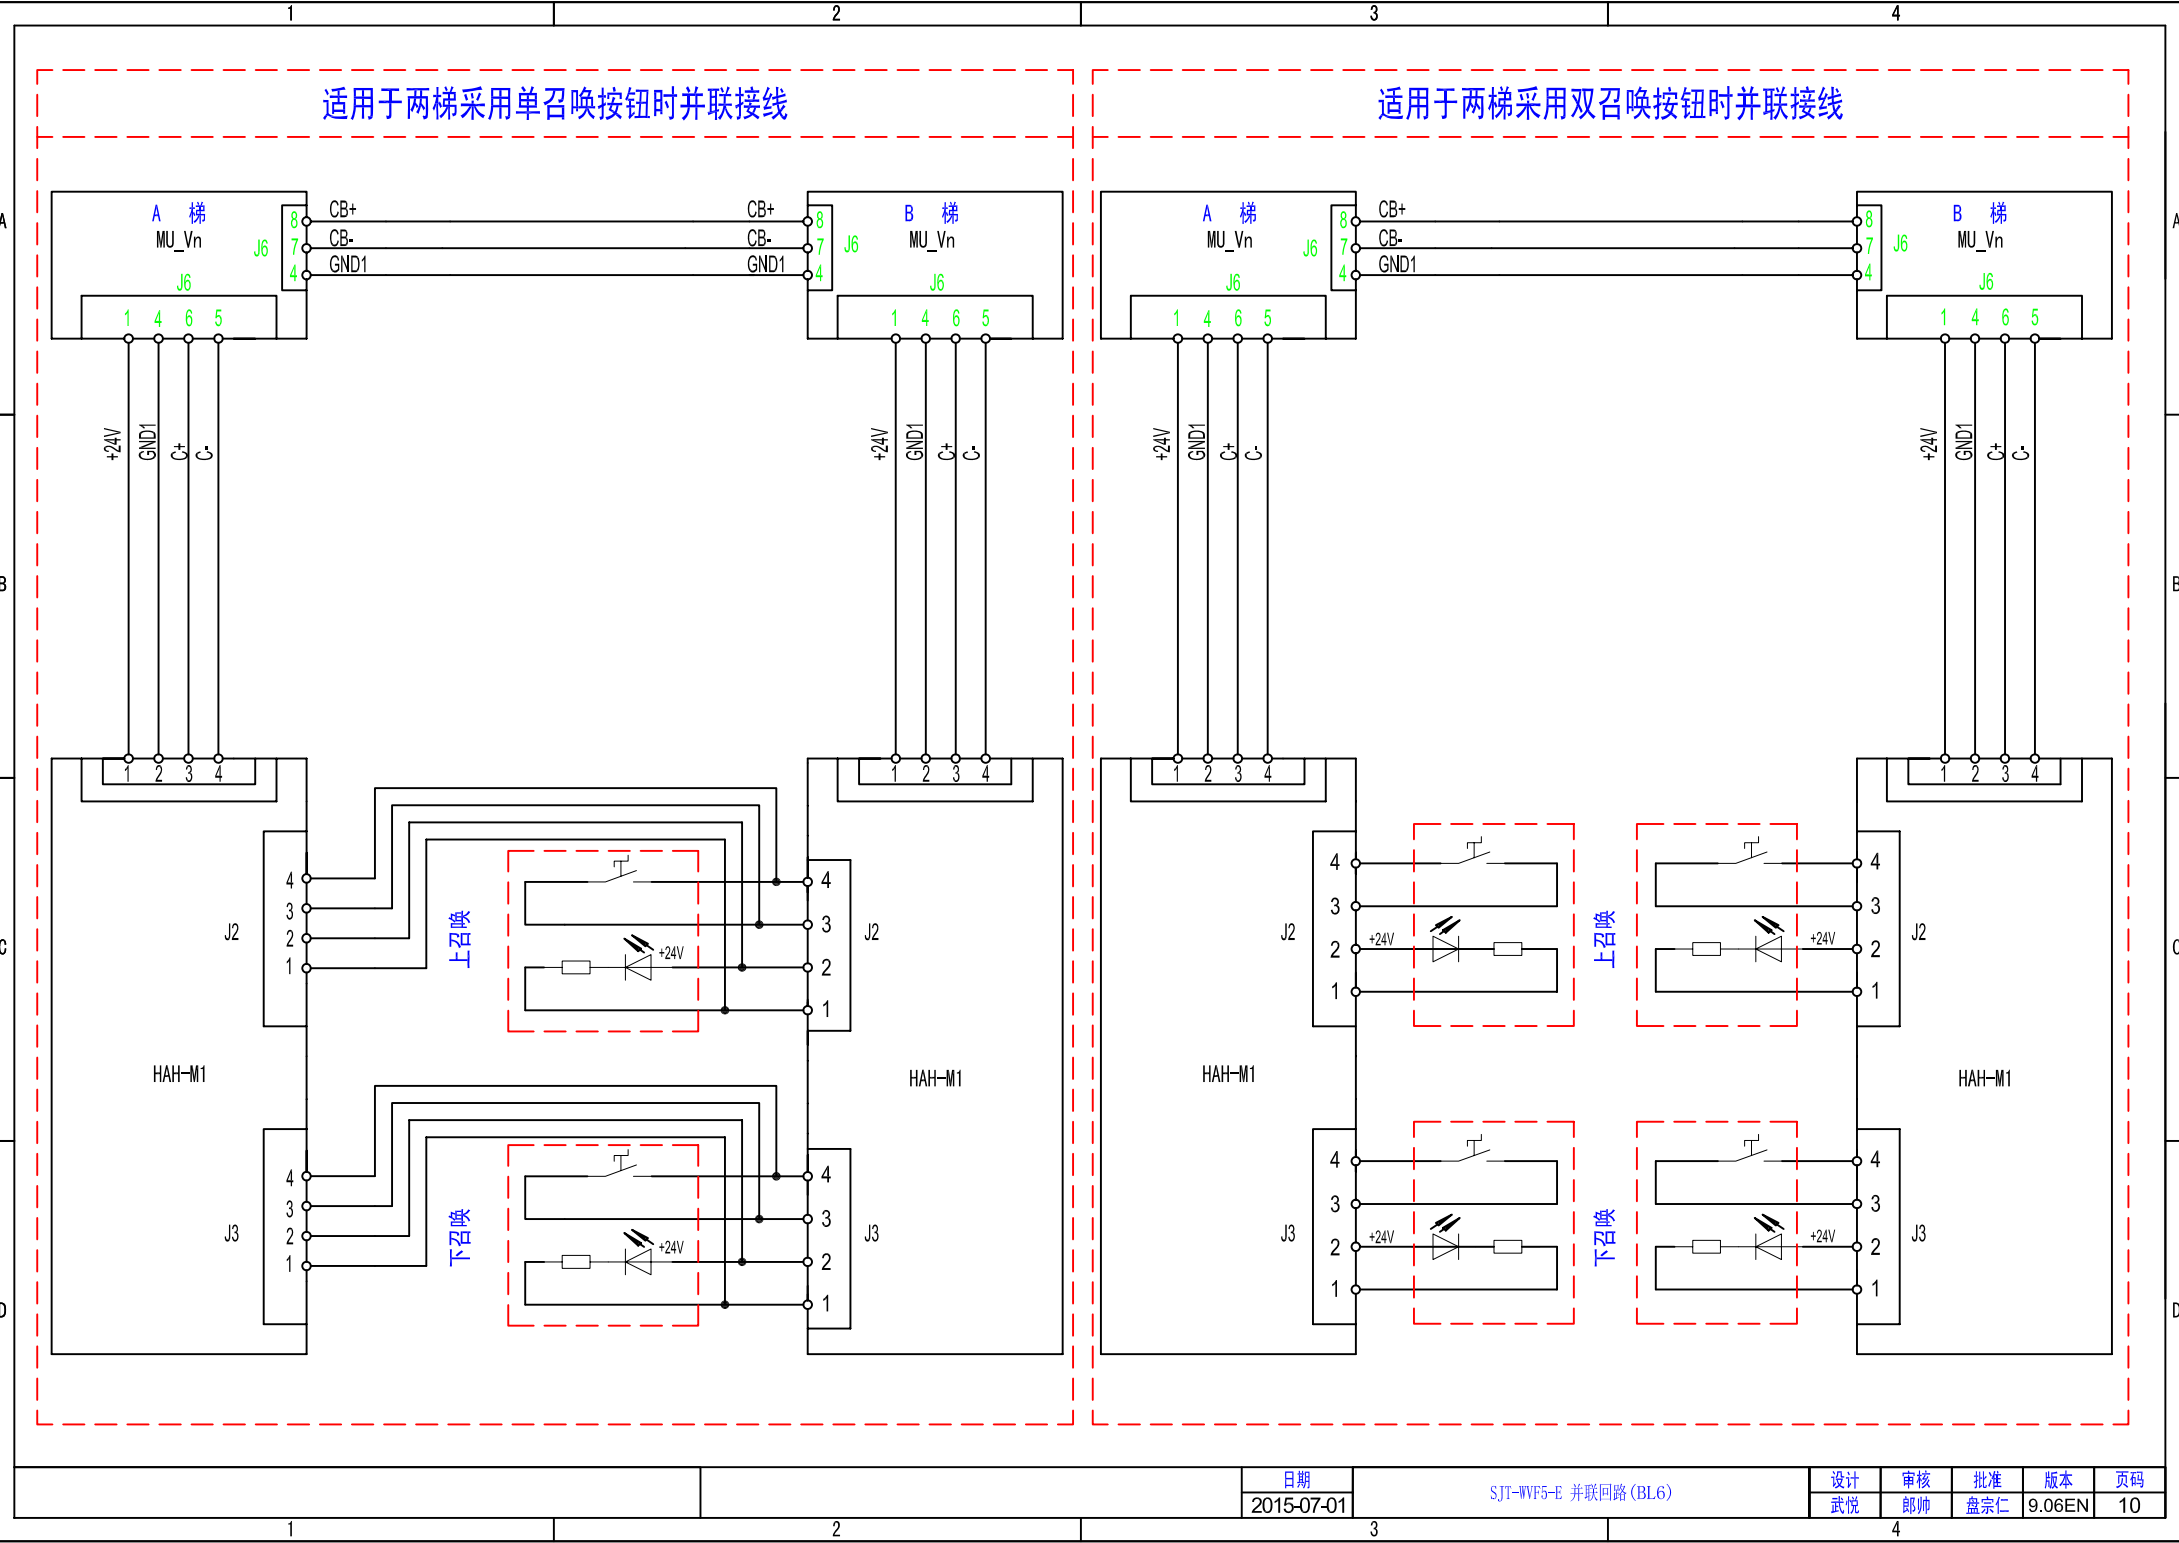

A

B

C


D

A

B

C

D

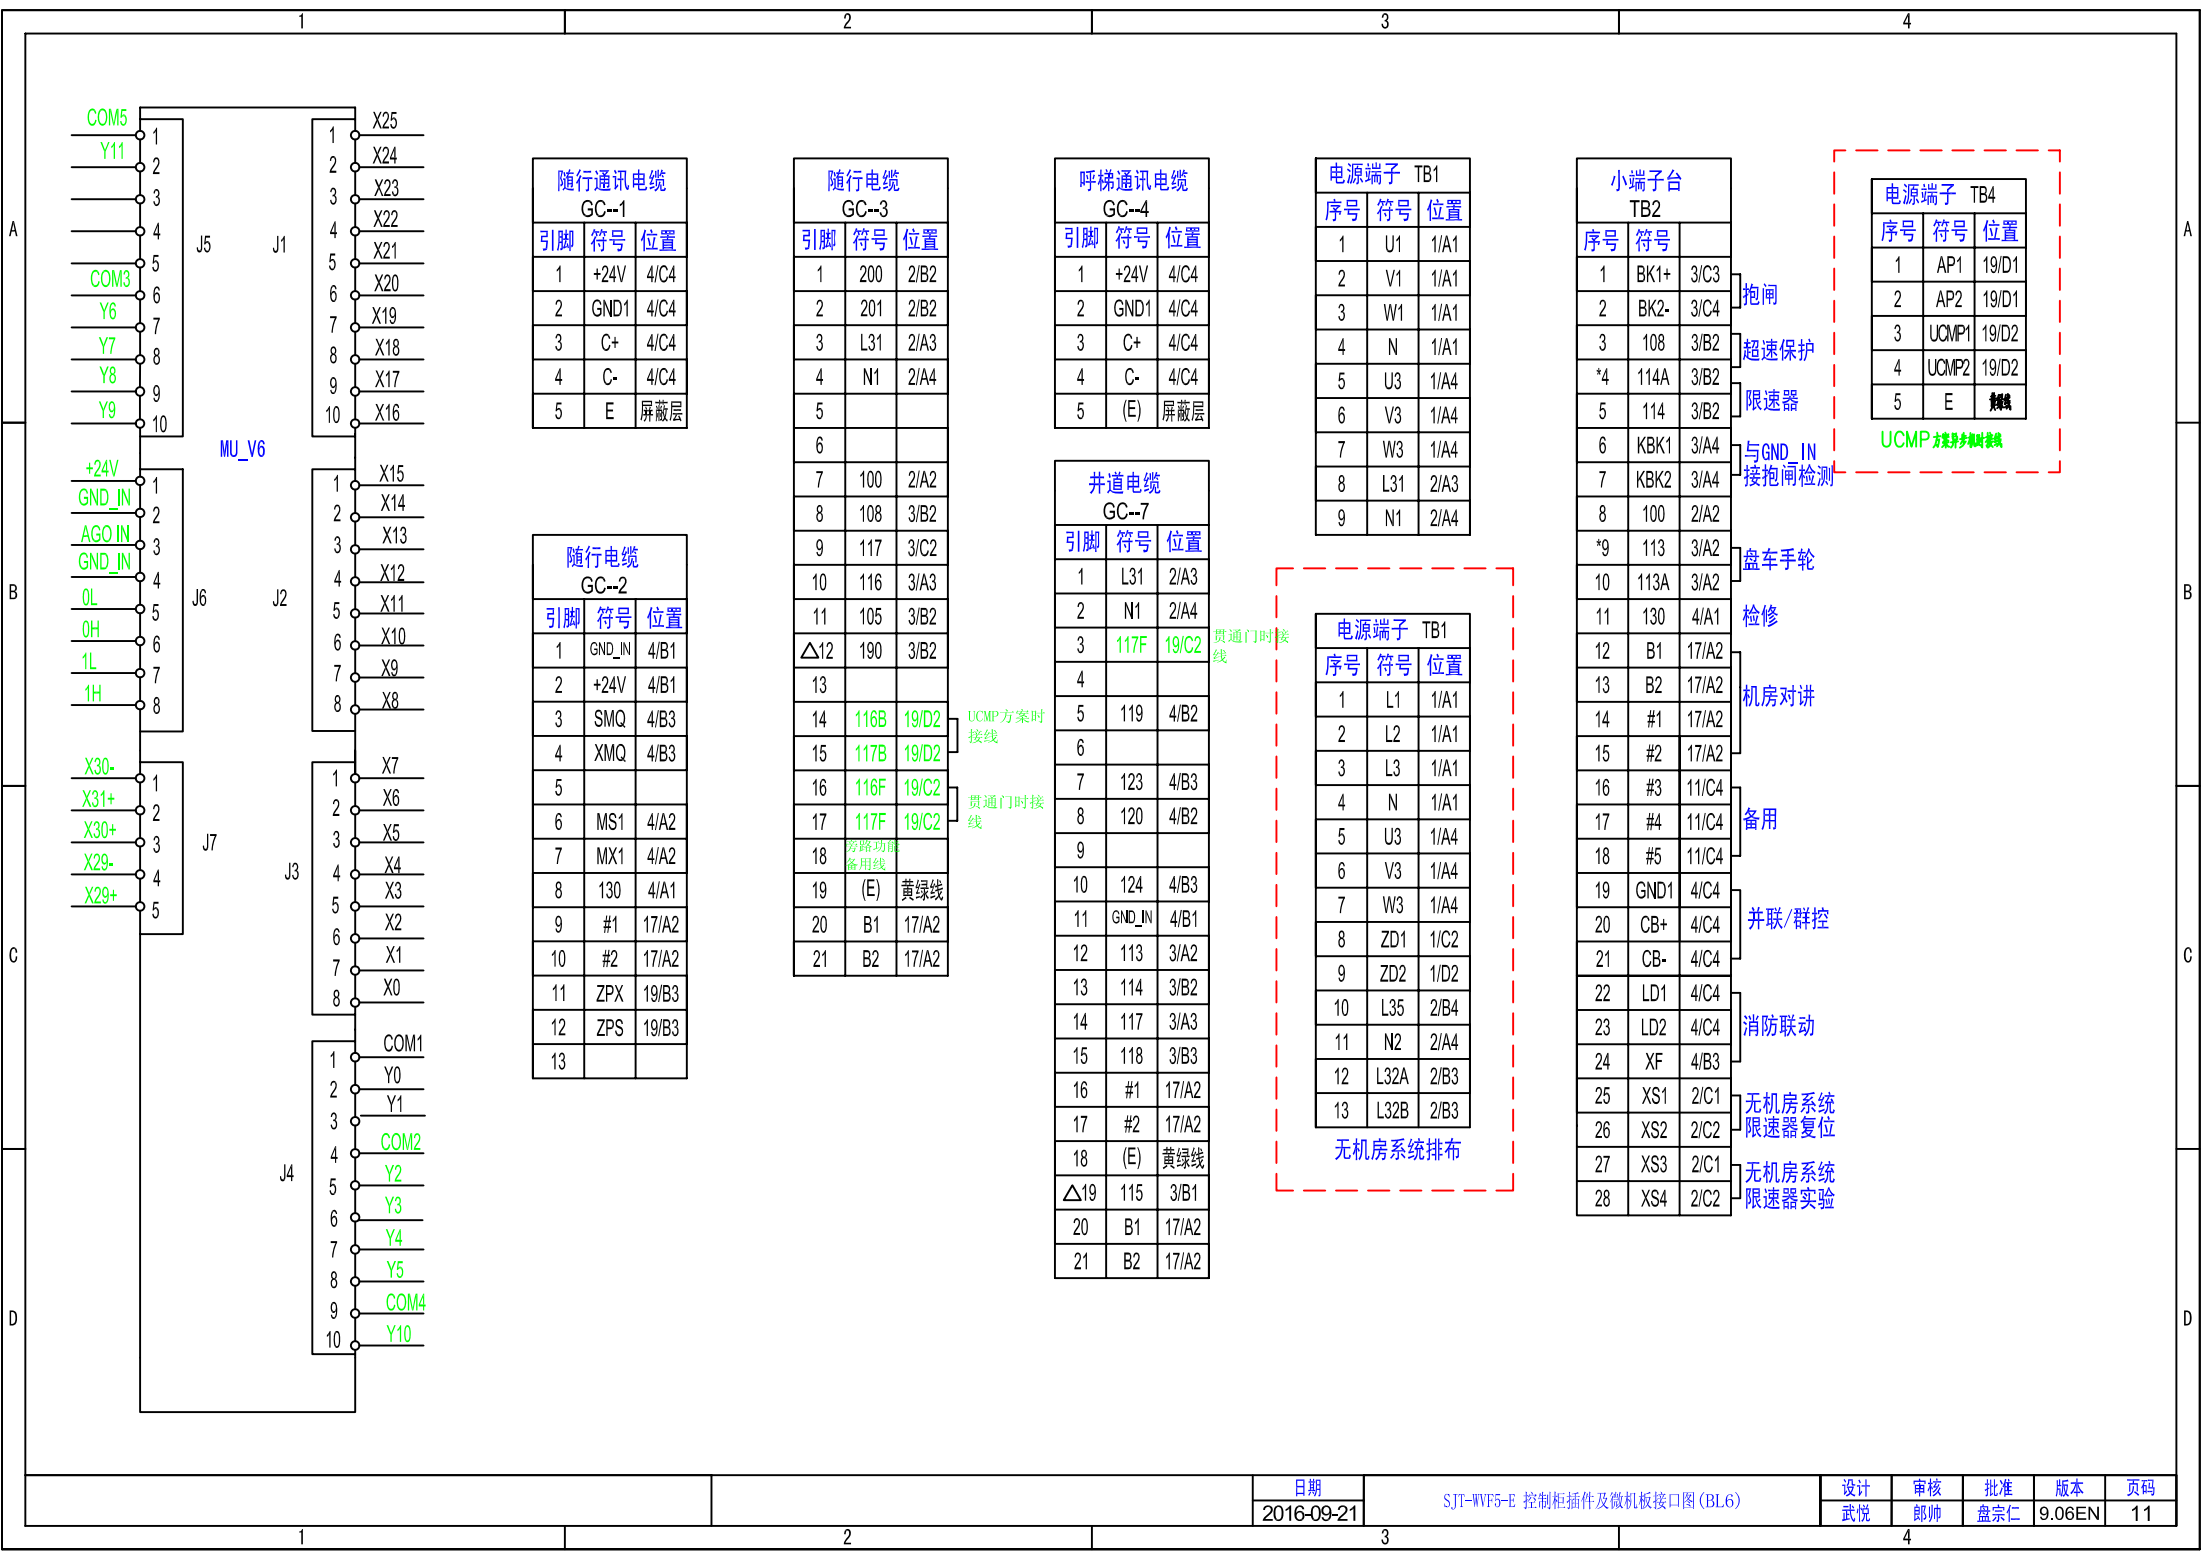

1	B1
2	B2
3	#1
4	#2
5	1
6	2
7	3
8	4
9	105
10	106
11	L33
12	FA
13	EM
14	
15	

操纵盘 DC-11	
1	24T
2	GND1
3	C+
4	C-
5	E

随行电缆 DC-2	
1	GND_IN
2	+24V
3	SMQ
4	XMQ
5	
6	MS1
7	MX1
8	130
9	#1
10	#2
11	ZPX
12	ZPS
13	

1	200
2	201
3	L31
4	N1
5	
6	
7	100
8	108
9	117
10	116
11	
12	190
13	
14	116B
15	117B
16	116F
17	117F
18	旁路功能备用线
19	(E)
20	B1
21	B2

1	24T
2	GND1
3	C+
4	C-
5	E

1	200
2	201
3	E
4	GND_IN
5	KMV2
6	GMV2
7	CM1
8	KM2
9	GM2

后门光幕 2KAB	
1	200
2	201
3	E
4	KAB2
5	GND_IN
6	

轿底称重 LW	
1	+24V
2	GND_IN
3	CZ
4	MZ
5	BZ
6	QZ

应急电源 IPS	
1	L31
2	N1
3	1
4	2
5	4
6	7
7	B1
8	B2
9	

1	200
2	201
3	E
4	GND_IN
5	KMV1
6	GMV1
7	CM1
8	KM1
9	GM1

轿顶对讲 ICU6	
1	B1
2	B2
3	#1
4	#2
5	
6	

声光报警灯 AL	
1	20JP
2	
*3	201(GND_IN

*3: 声光报警灯电压220V接201; 24V接GND IN

语音报站 YBA	
1	24T
2	GND1
3	C+
4	C-
5	
6	

门区开关 MQ	
1	+24V
2	GND_IN
3	XMQ
4	SMQ
5	
6	

前门光幕 1KAB	
1	200
2	201
3	E
4	KAB1
5	GND_IN
6	

安全钳	SNQ
1	107
2	E
3	108

轿门锁 SJM2	
1	116F
2	E
3	117F

轿门锁 SJM1	
1	116
2	E
3	117


风扇 CLF	
1	FA
2	
3	N1

轿厢灯 CFL	
1	EM
2	
3	N1

安全窗开关SNC	
1	106
2	107
3	

到站钟 BEL	
1	+24V
2	GND_IN
3	BL1

无机房门区 或提前开门		SL
1	ZPS	
2	ZPX	
3	GND_IN	
4		
5		
6		

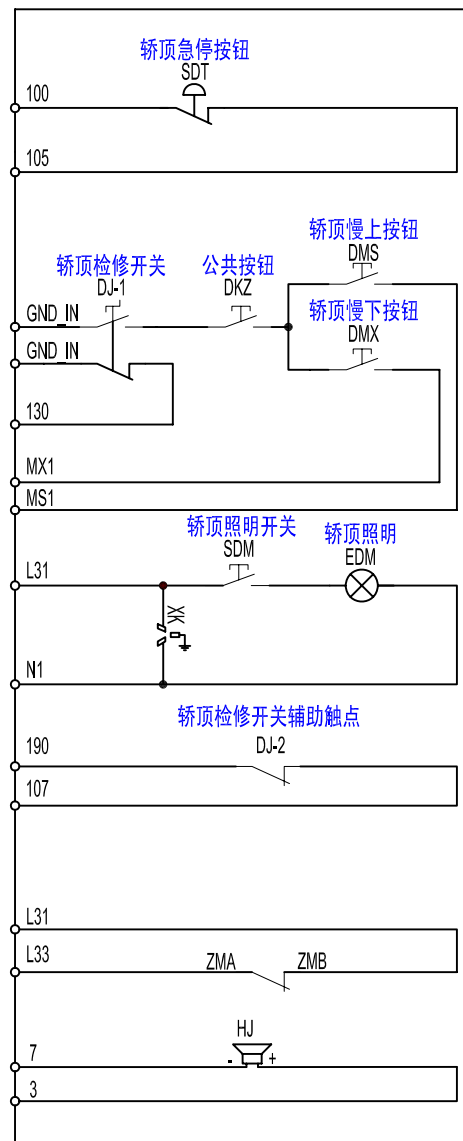

轿门副门锁UJM2	
1	116C
2	E
3	117B

轿门副门锁UJM	
1	116B
2	E
3	117B(116C)


UCMP
方案时接线


插件名称	位数	插件型号	插针型号	用途
DC-1	5孔	AMP4807764	350536-1	随行电缆
DC-2	13孔	AMP172347	170308-3	随行电缆
DC-3	21孔	AMP171830	170308-3	随行电缆
DC-9	15孔	AMP480711	350536-1	操纵盘电缆
DC-11	5孔	AMP480764	350536-1	操纵盘电缆
2PC	9孔	AMP480707	350536-1	后门机电缆
2KAB	6孔	AMP480705	350536-1	后门光幕
1PS	9孔	AMP480707	350536-1	应急电源
1PC	9孔	AMP480707	350536-1	前门机电缆
ICU6	6孔	AMP480705	350536-1	轿顶对讲
LW	6孔	AMP480705	350536-1	轿底称重装
YBA	6孔	AMP480705	350536-1	语音报站
MQ	6孔	AMP480705	350536-1	门区开关
1KAB	6孔	AMP480705	350536-1	前门光幕
SNQ	3孔	AMP480701	350536-1	安全钳
SMJ	3孔	AMP480701	350536-1	轿门锁
AL	3孔	AMP480701	350536-1	声光报警
UJM	3孔	AMP480701	350536-1	轿门副门链
CLF	3孔	AMP480701	350536-1	风扇
CFL	3孔	AMP480701	350536-1	轿厢灯
SNC	3孔	AMP480701	350536-1	安全窗开关
SNC	3孔	AMP480700	350218-1	备注1
BEL	3孔	AMP480701	350536-1	到站钟
SL	6孔	AMP480705	350536-1	无机房门链 或提前开门

AC220V继电器及灭弧器

备注1: 将该插件的1脚和2脚短接, 出厂时插在插件板上的SNC上。

备注2: 当带语音报站功能时, YBA接线。

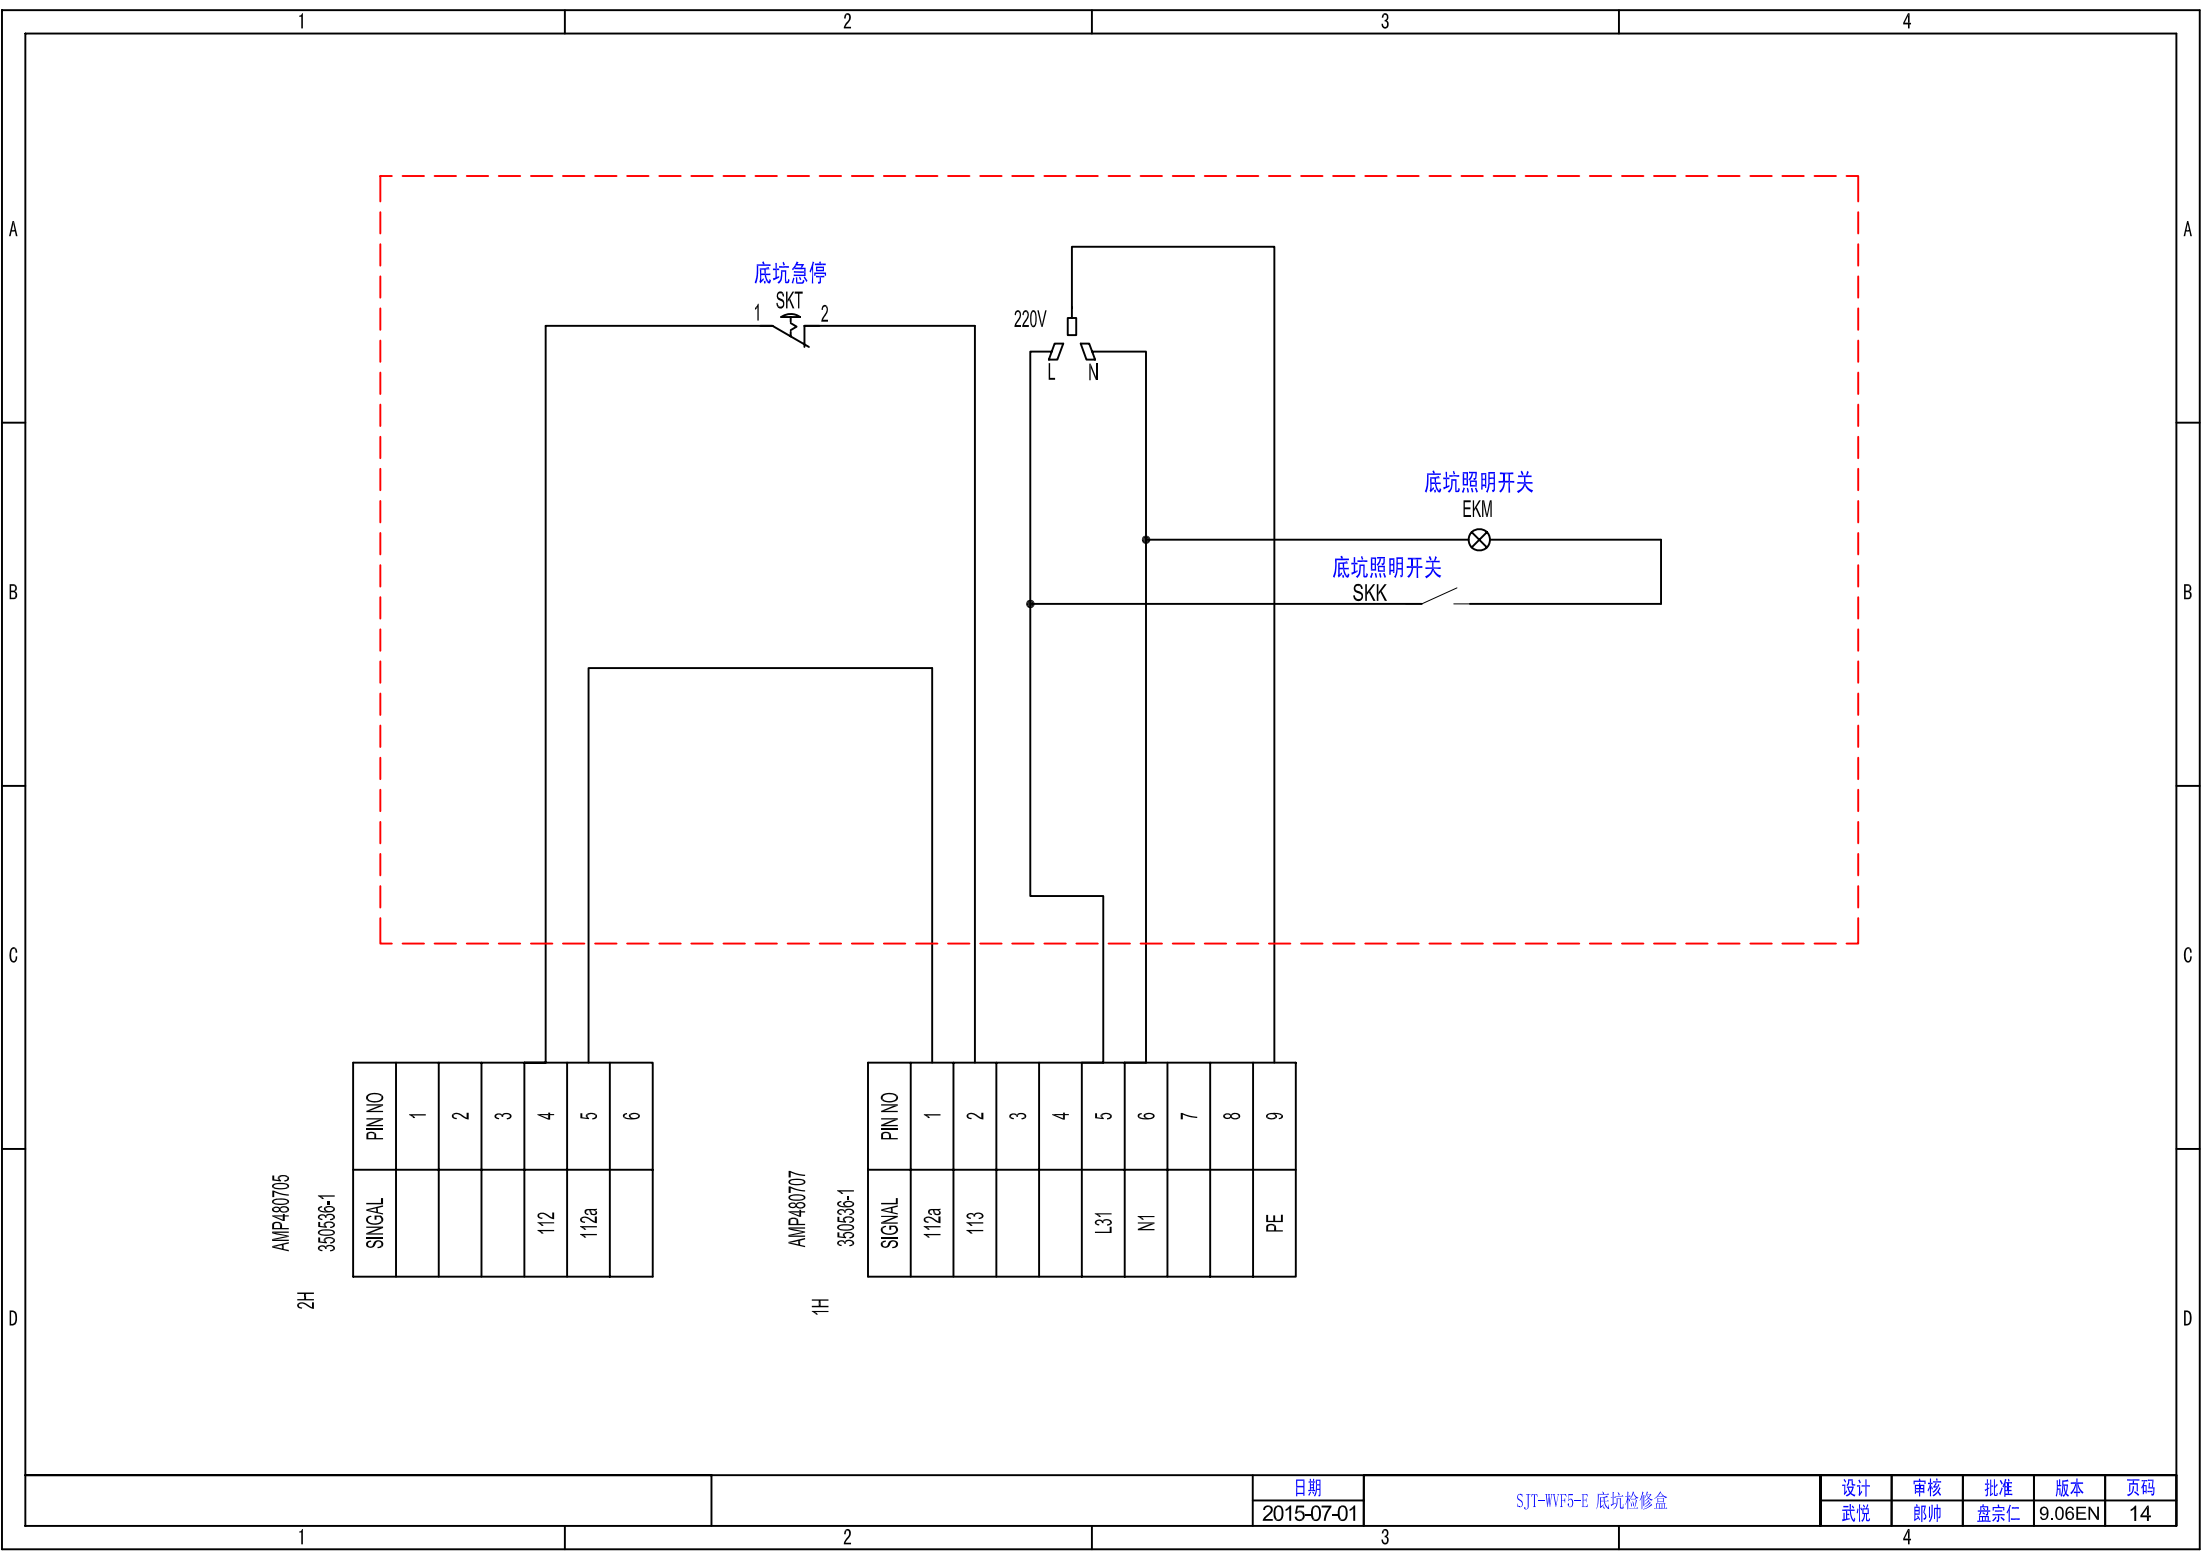

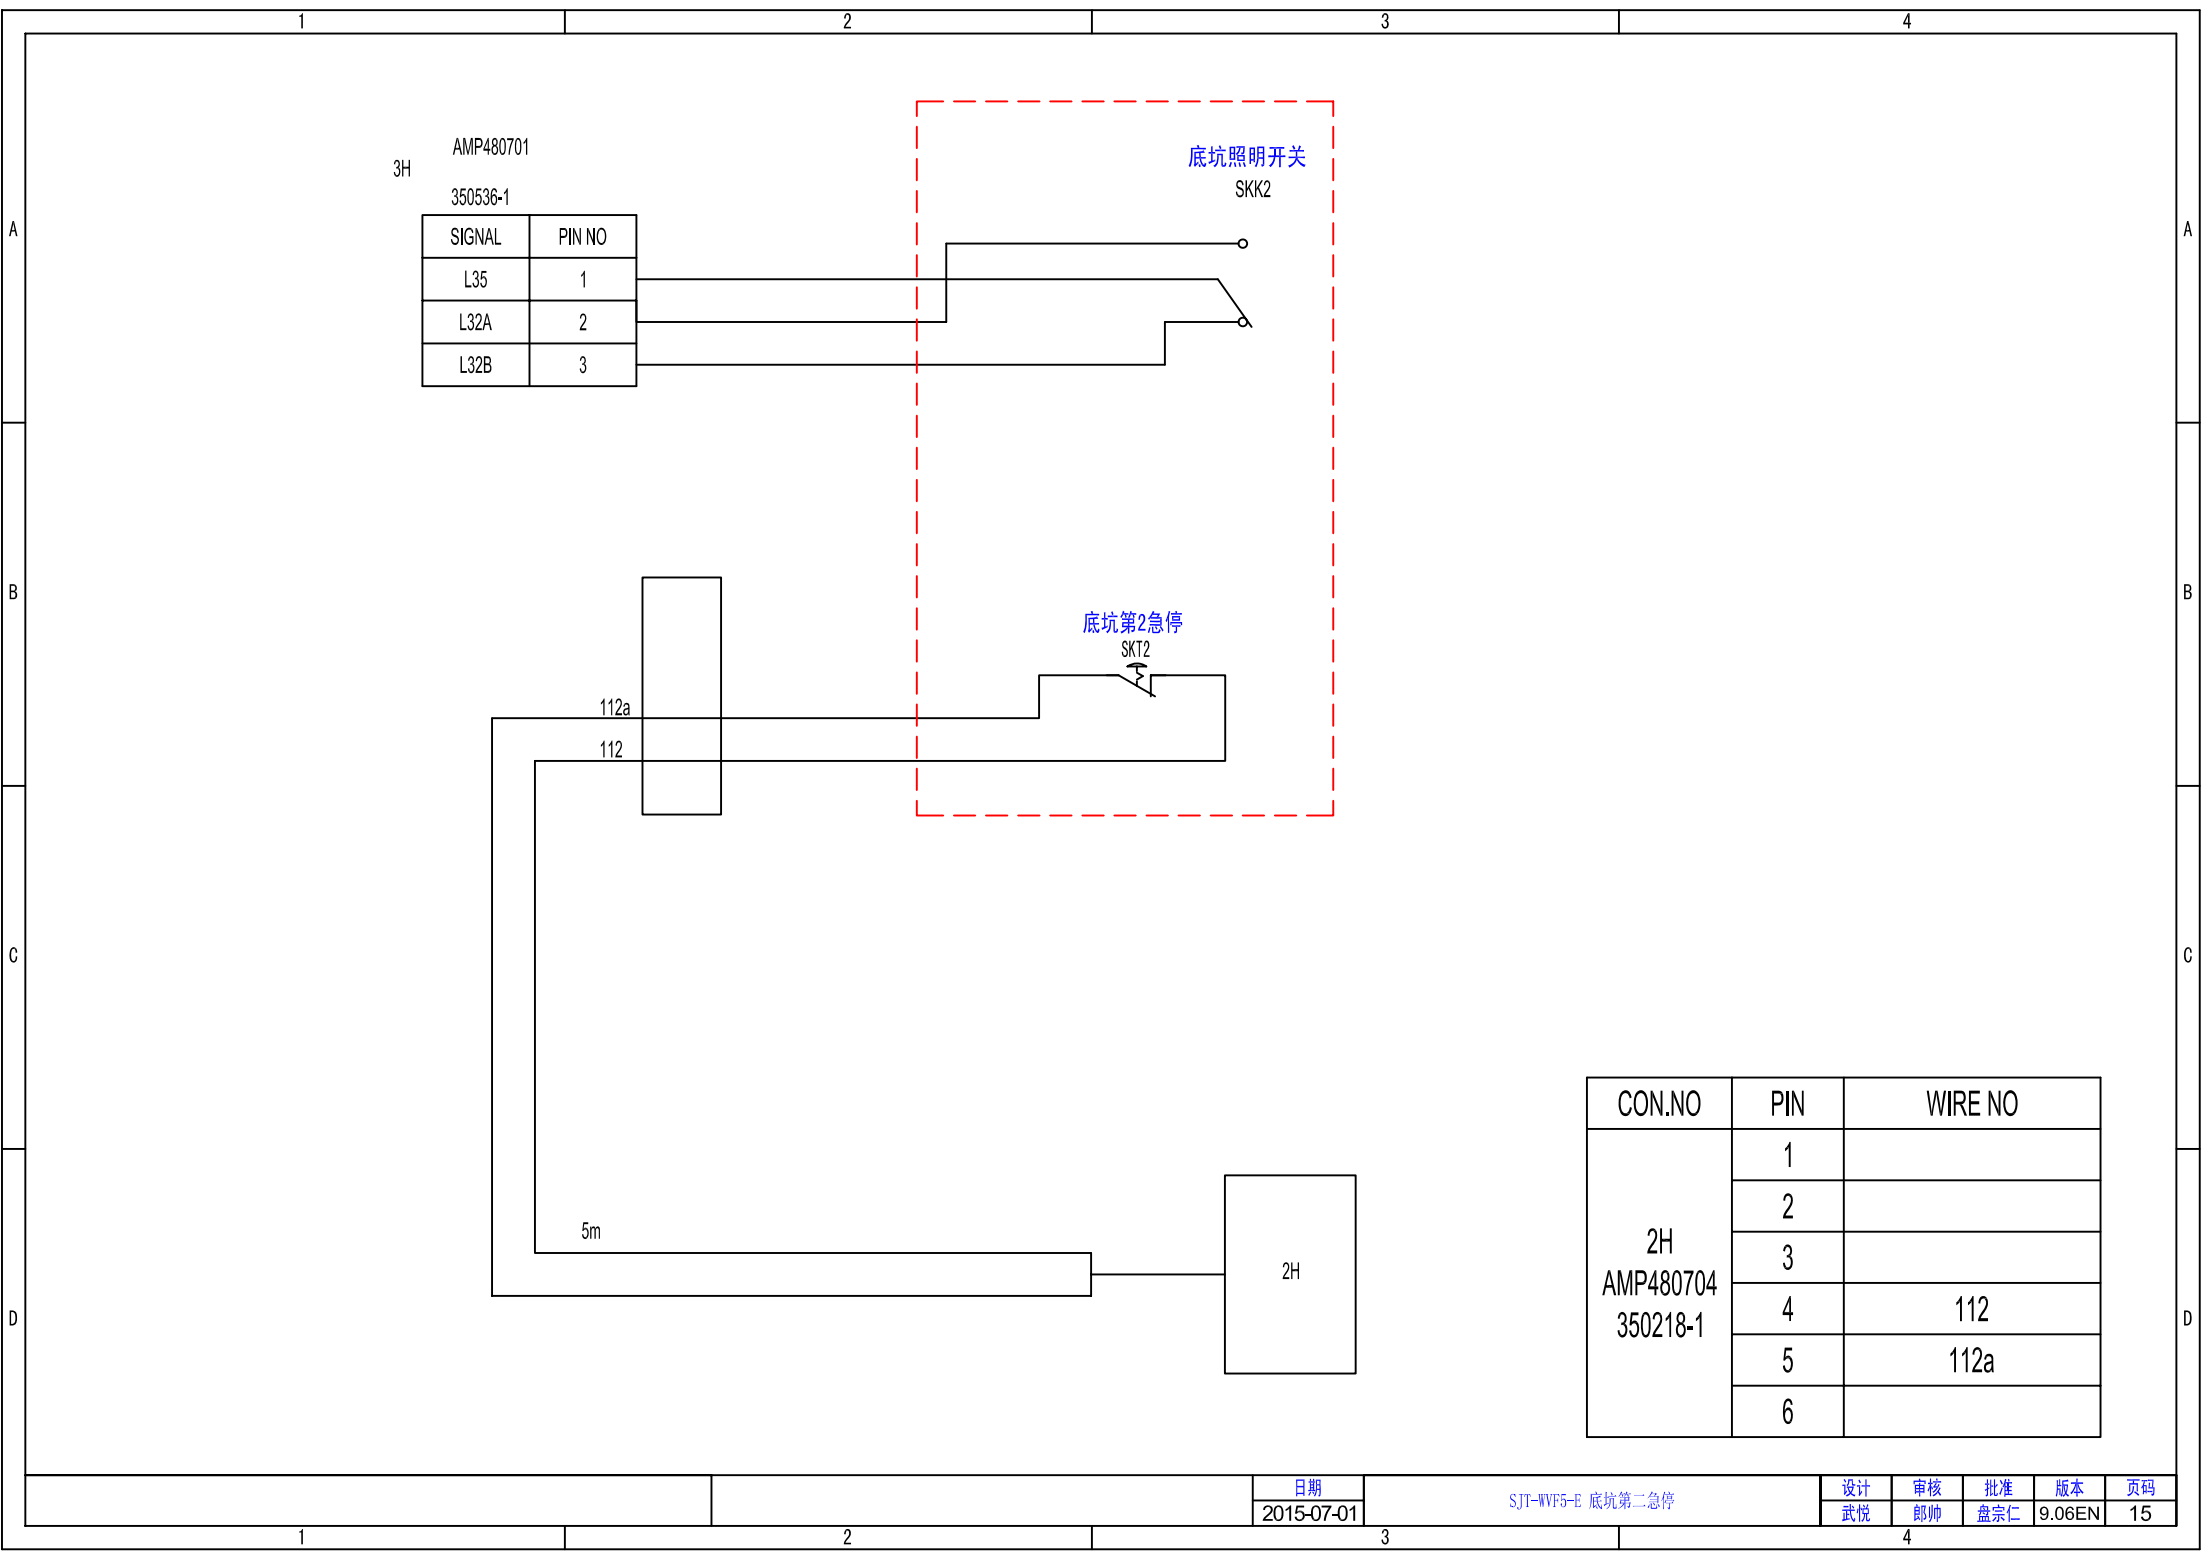

3H
AMP480701
350536-1

SIGNAL	PIN NO
L35	1
L32A	2
L32B	3

底坑照明开关
SKK2


底坑第2急停
SKT2


112a
112

5m


2H


CON.NO	PIN	WIRE NO
2H AMP480704 350218-1	1	
	2	
	3	
	4	112
	5	112a
	6	

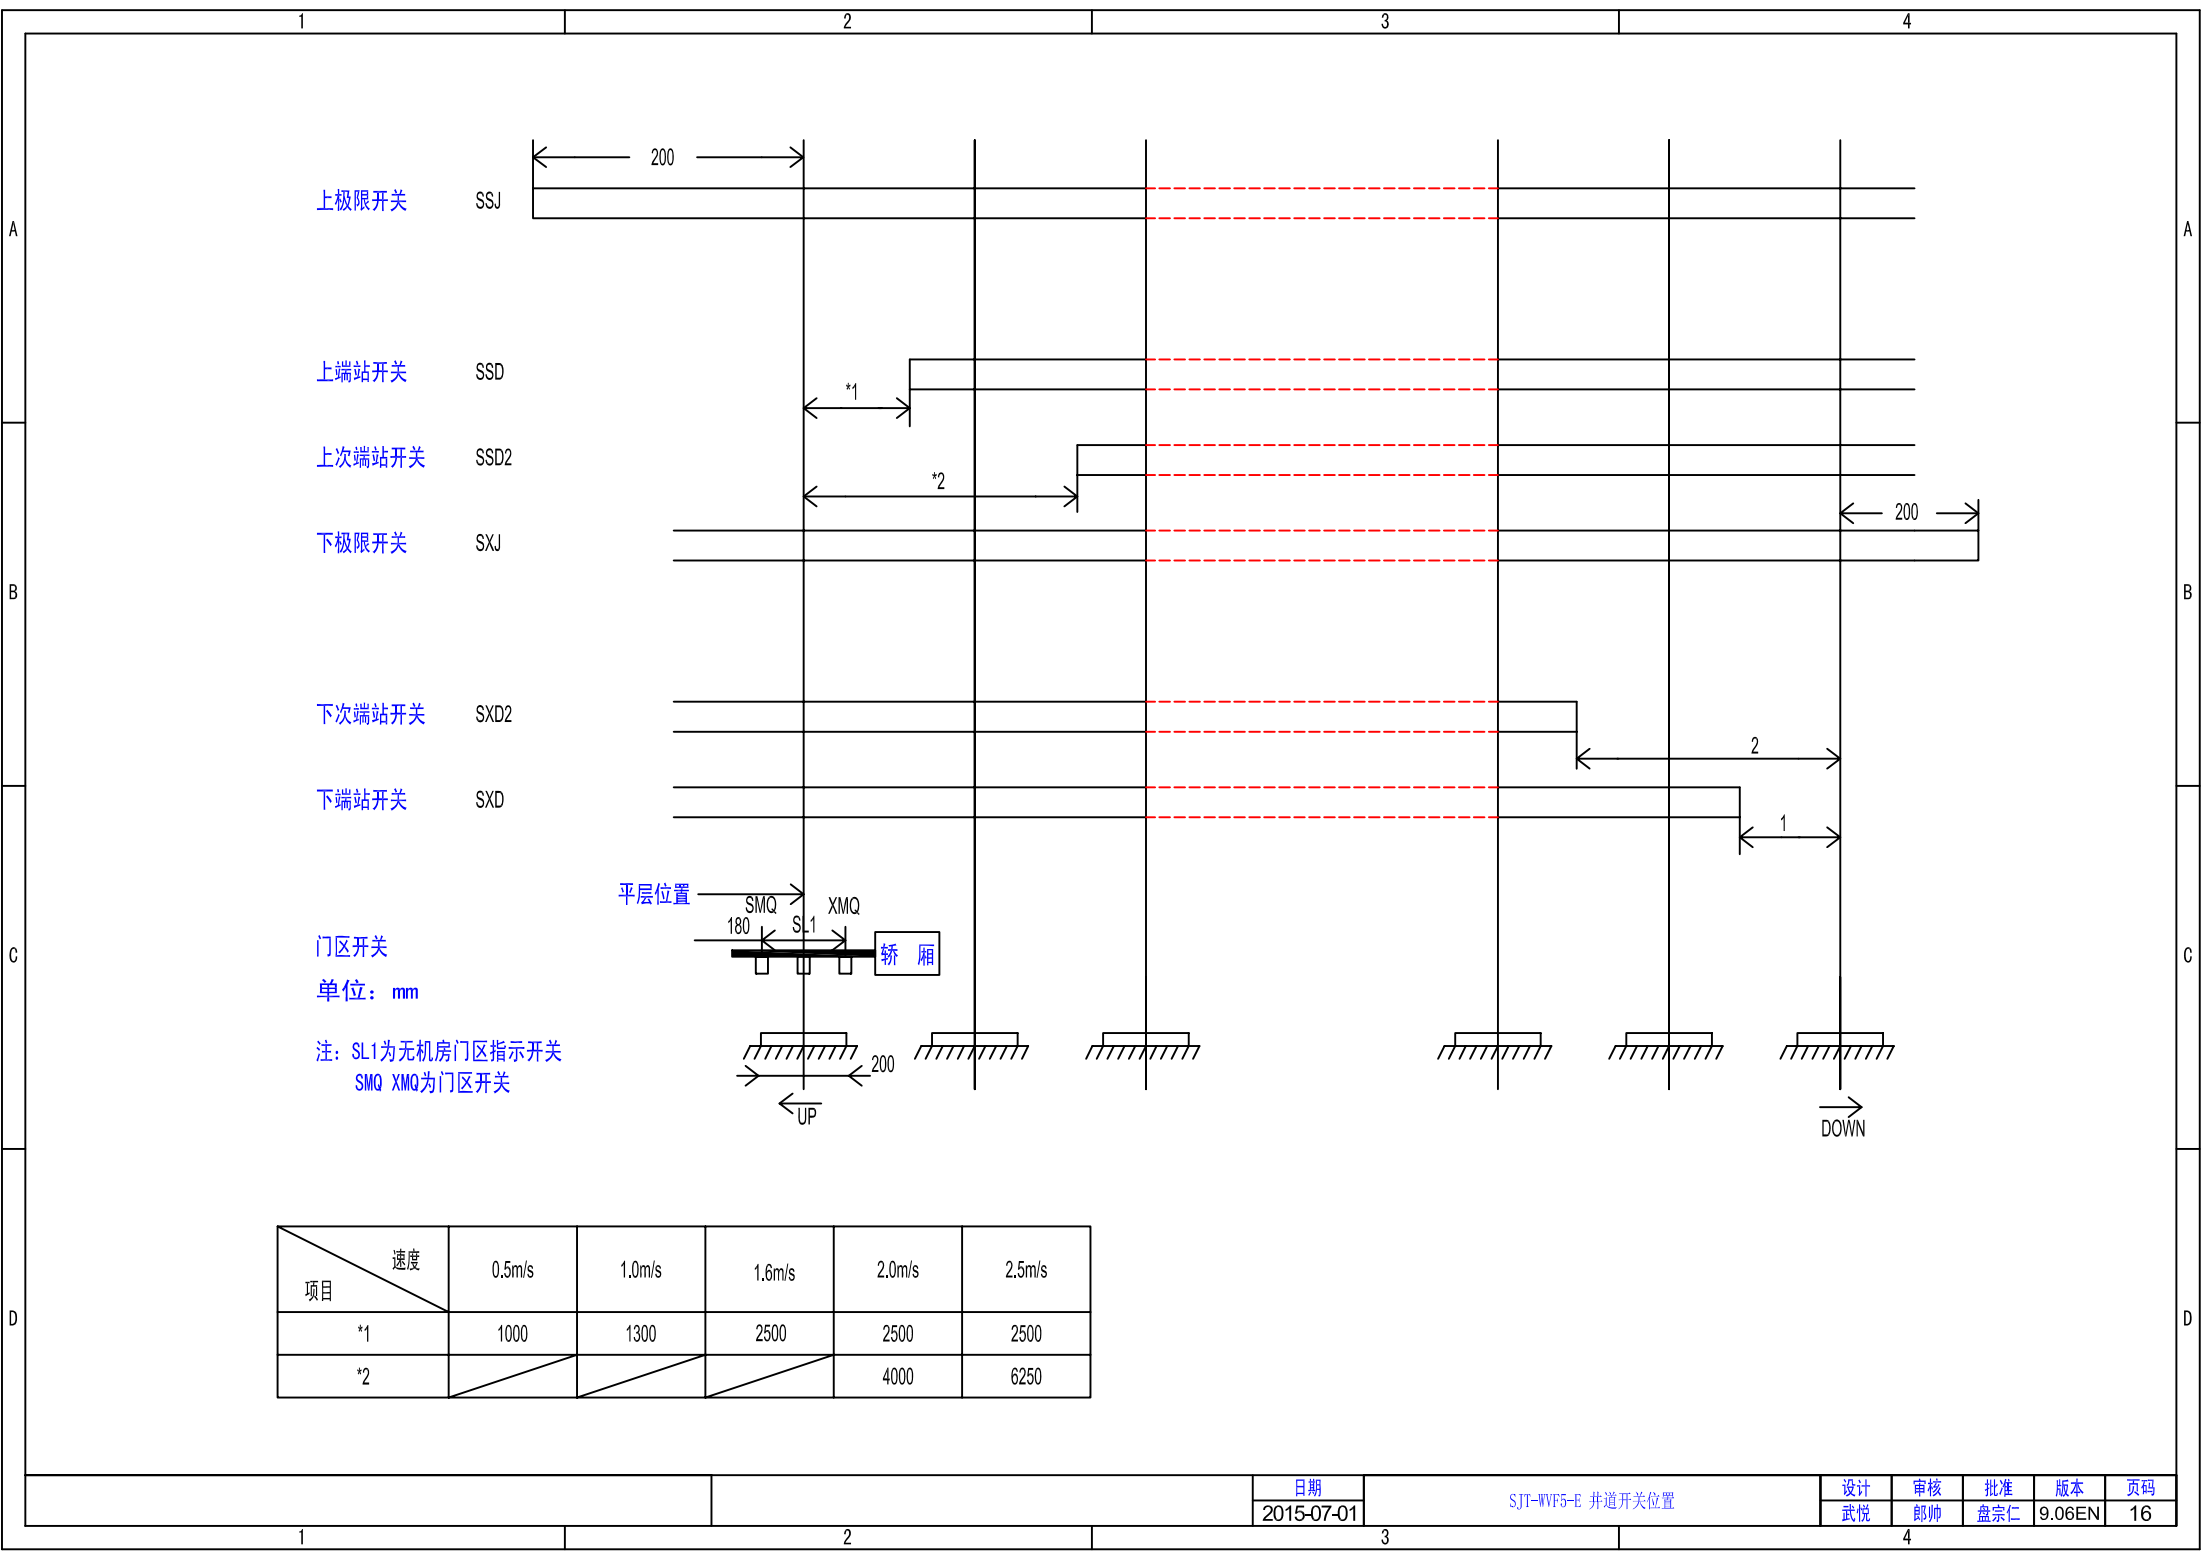

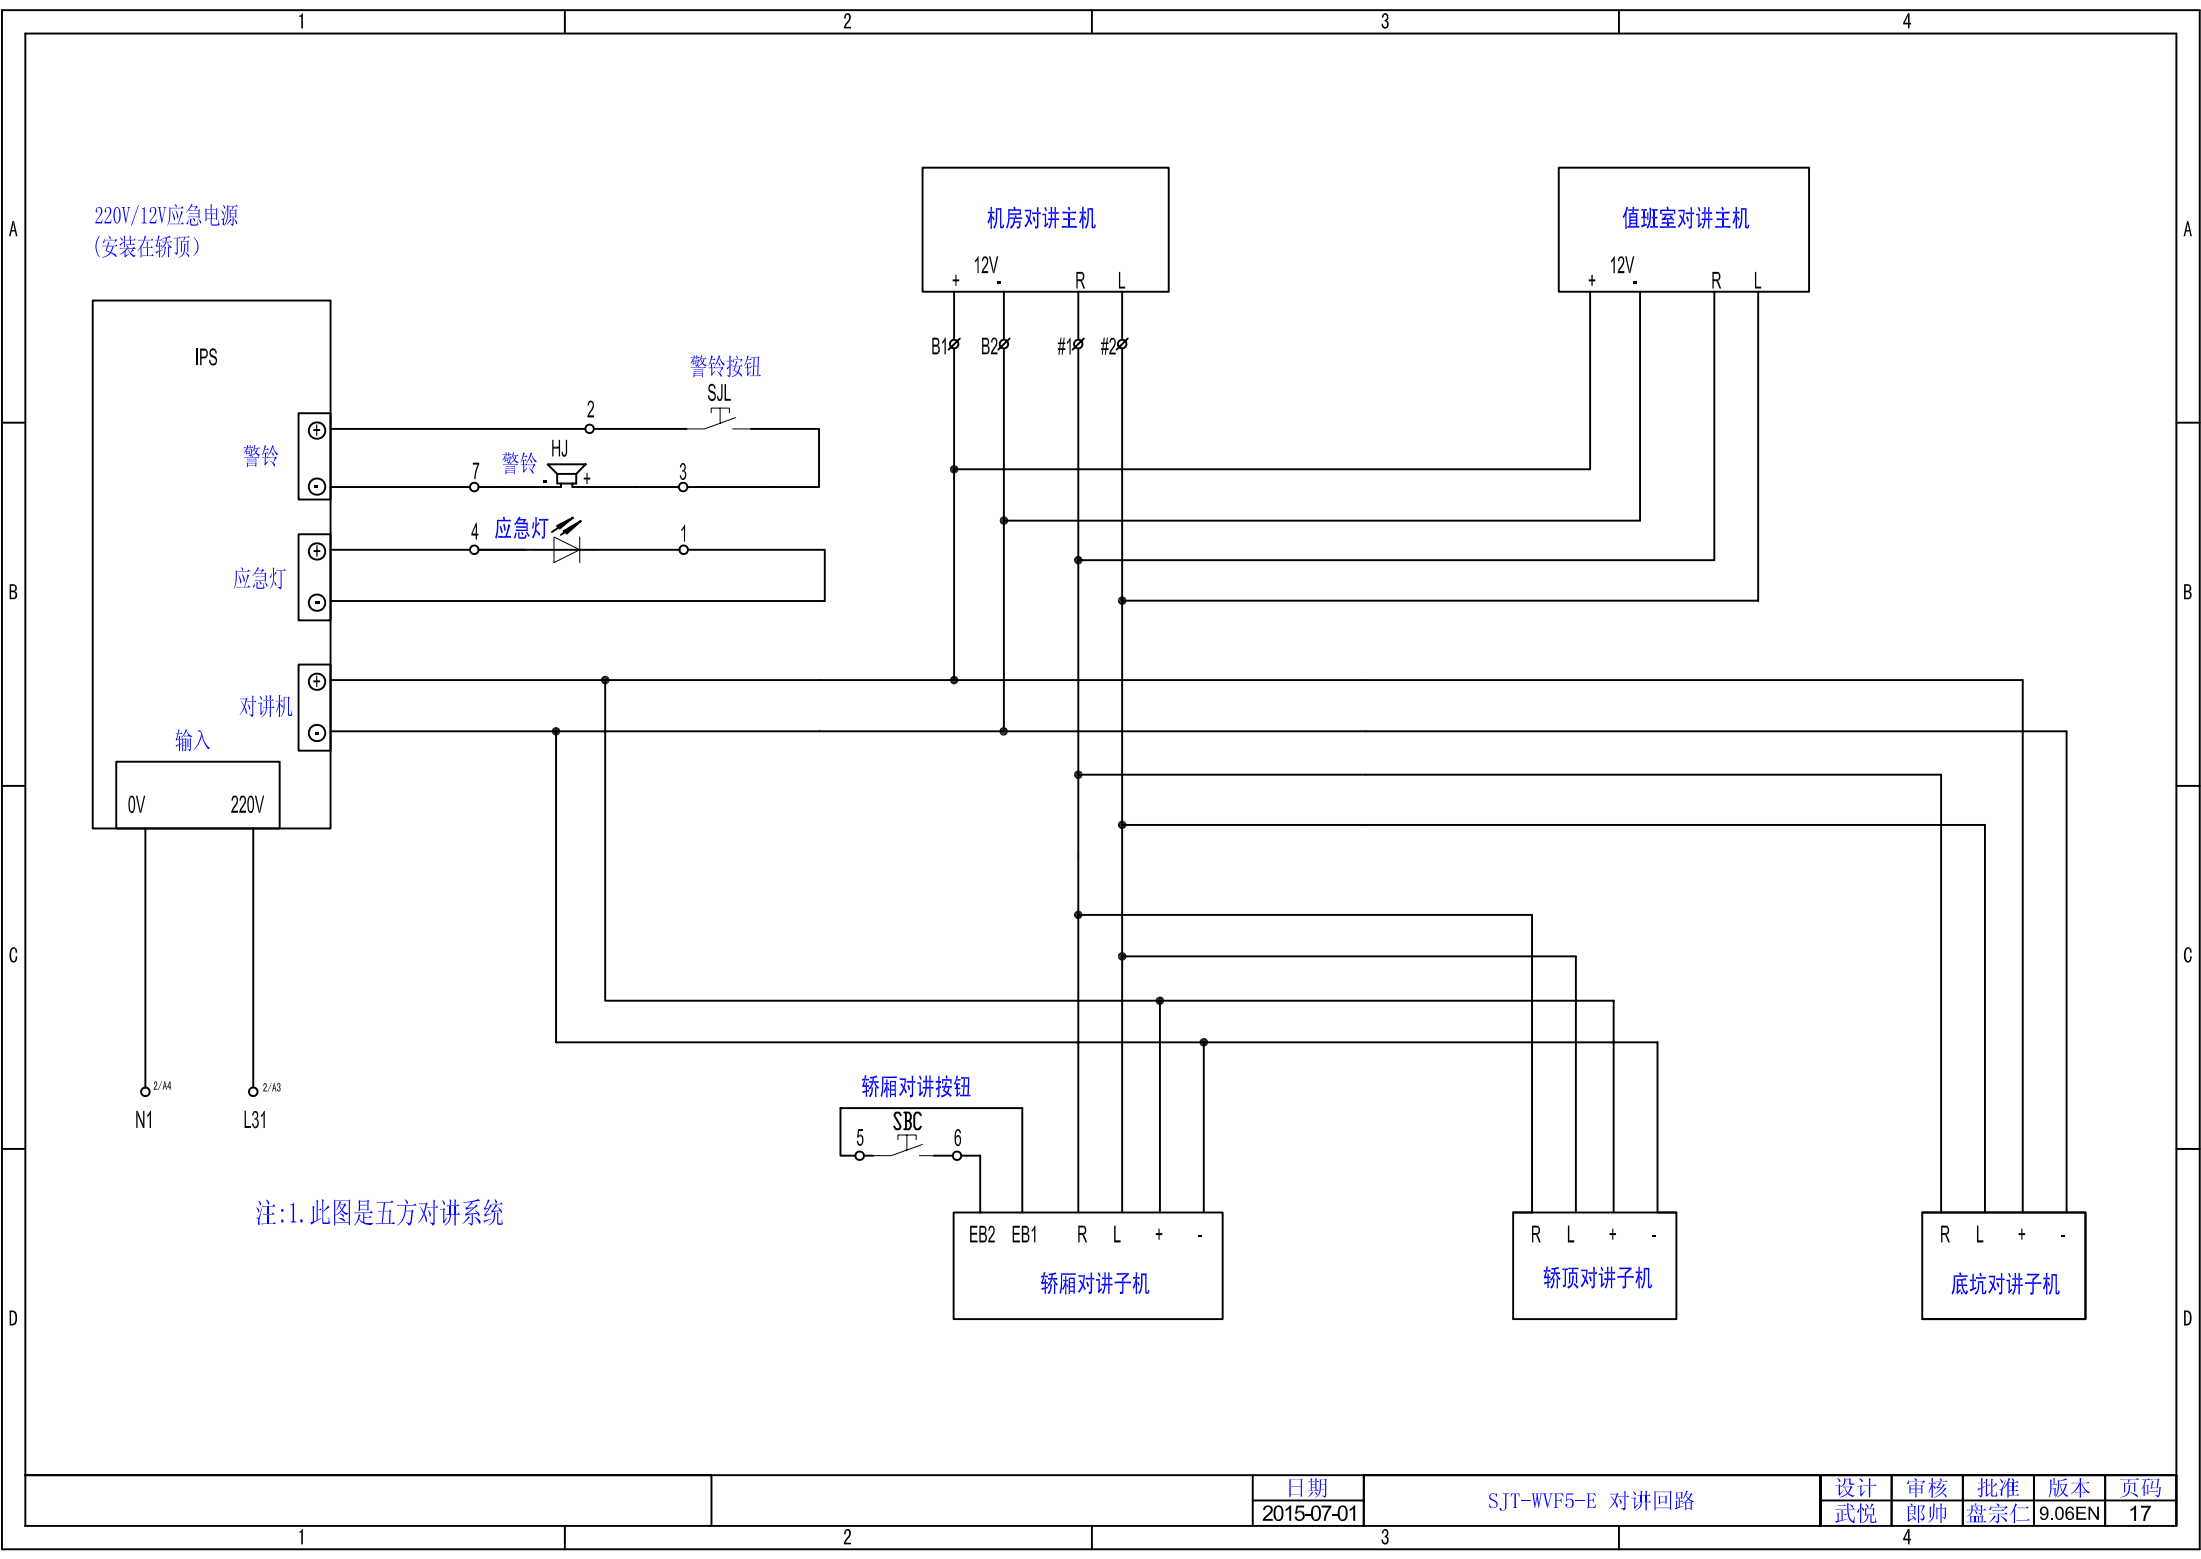

注:1. 此图是五方对讲系统

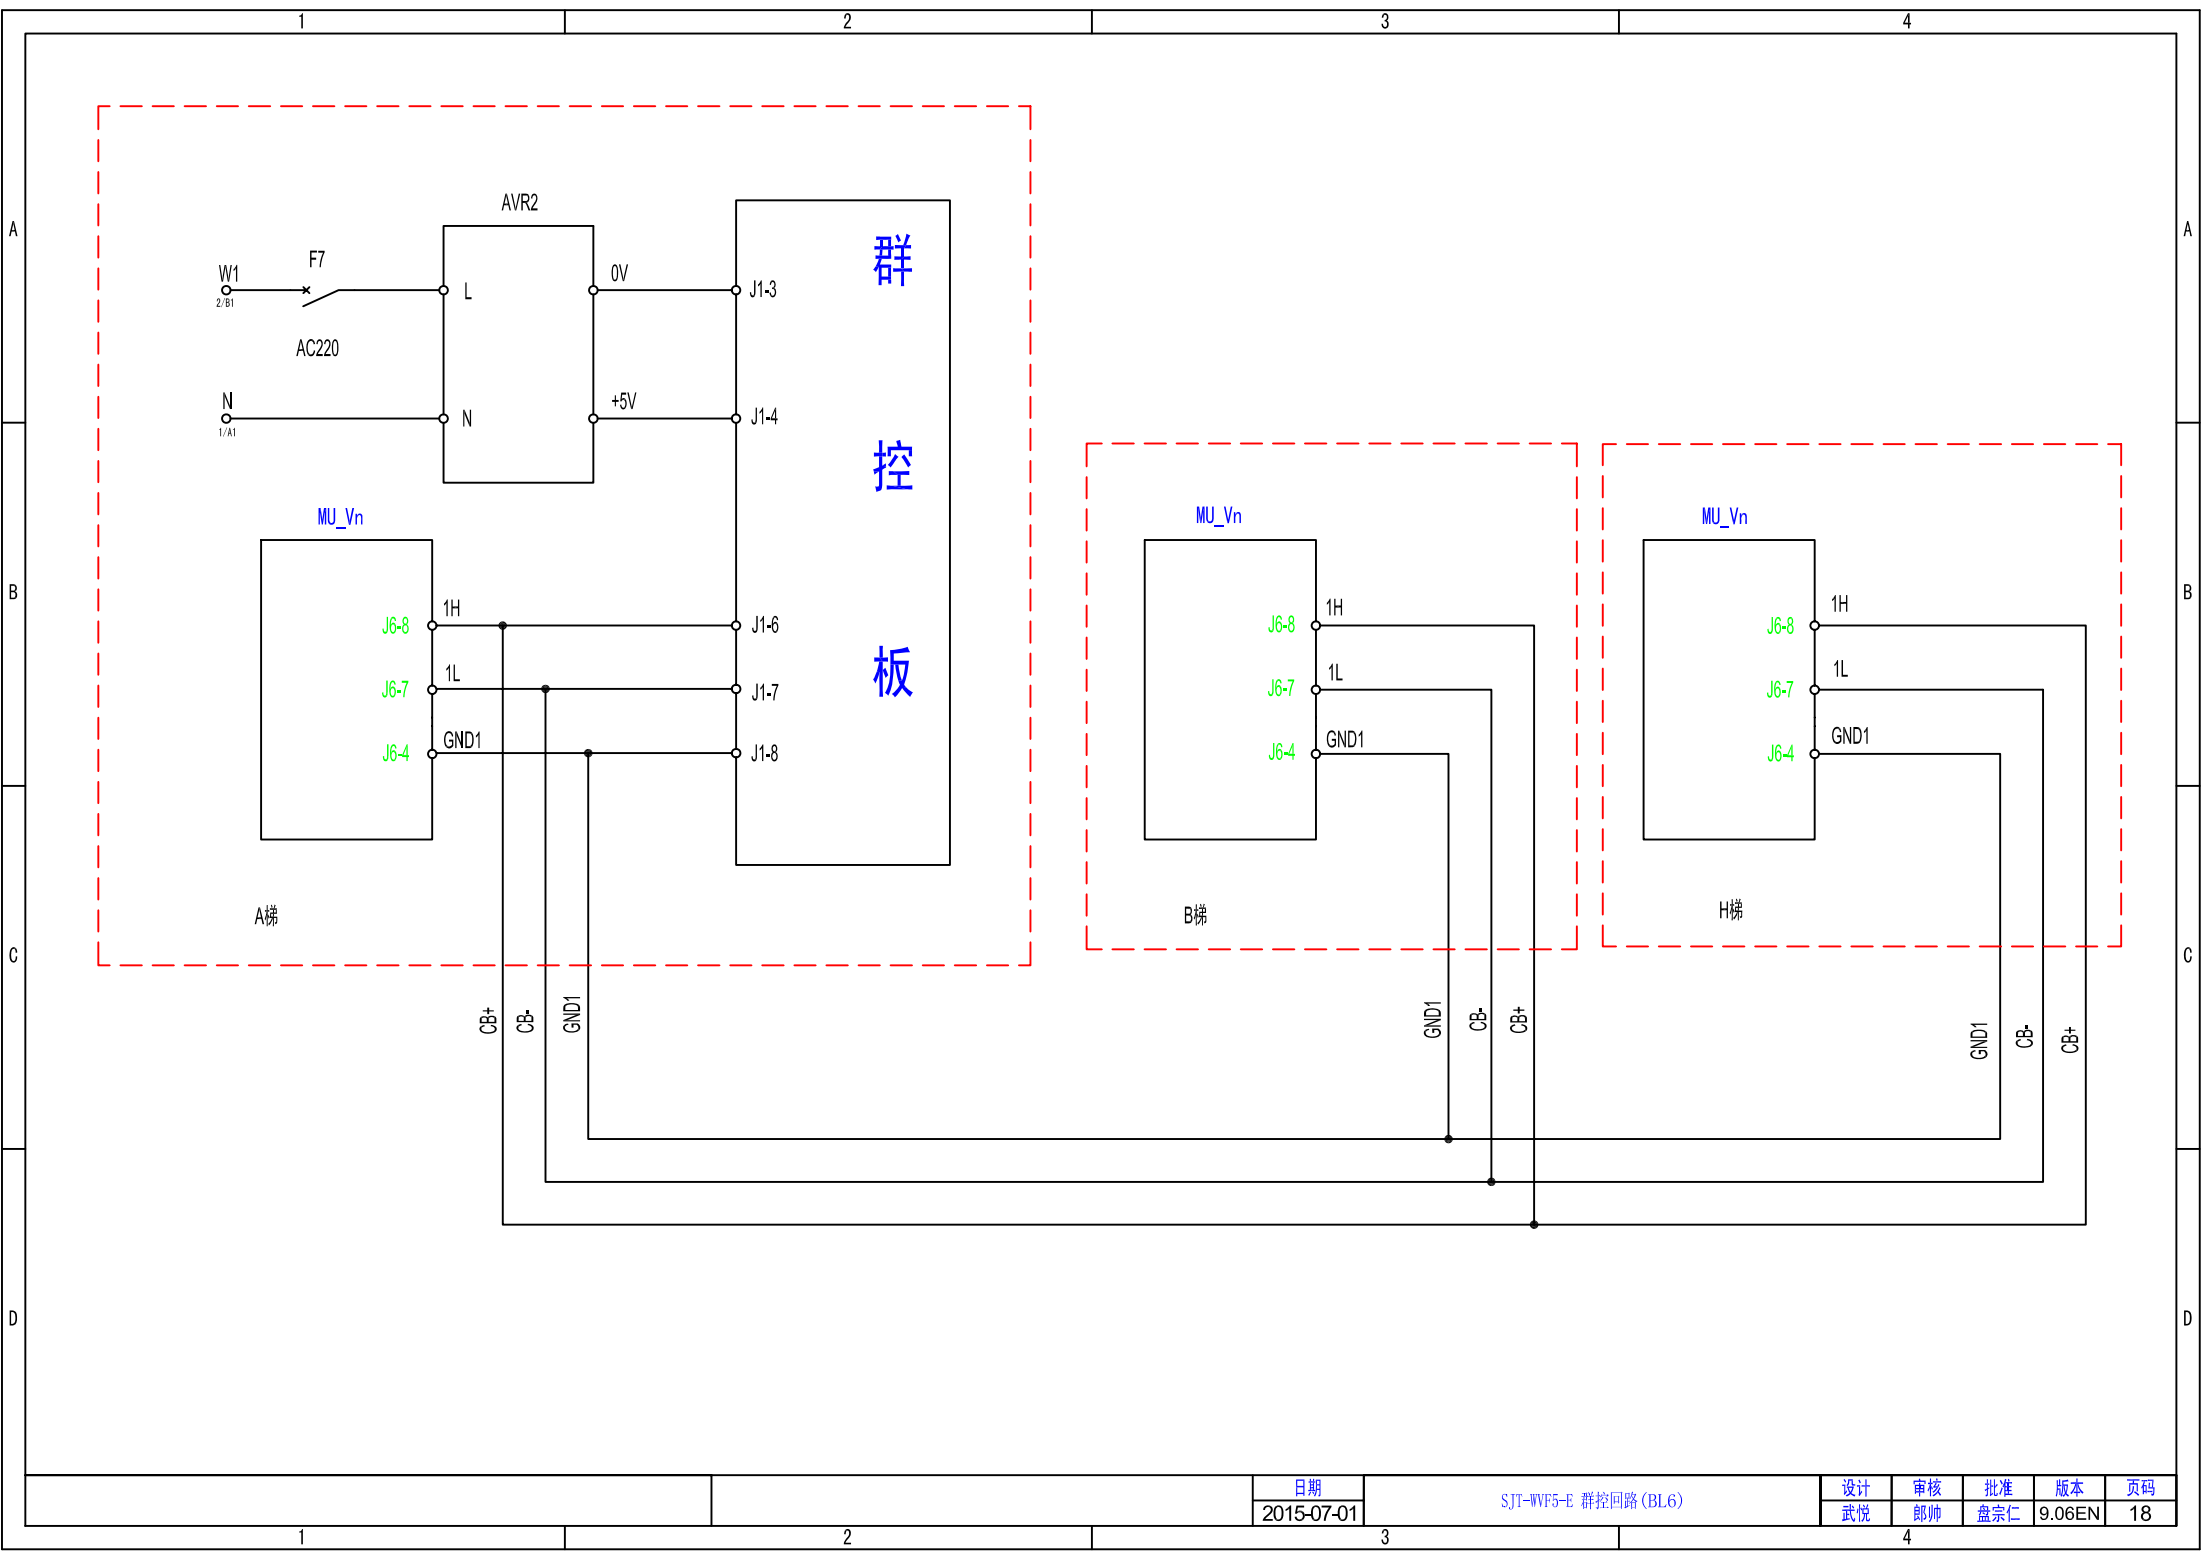

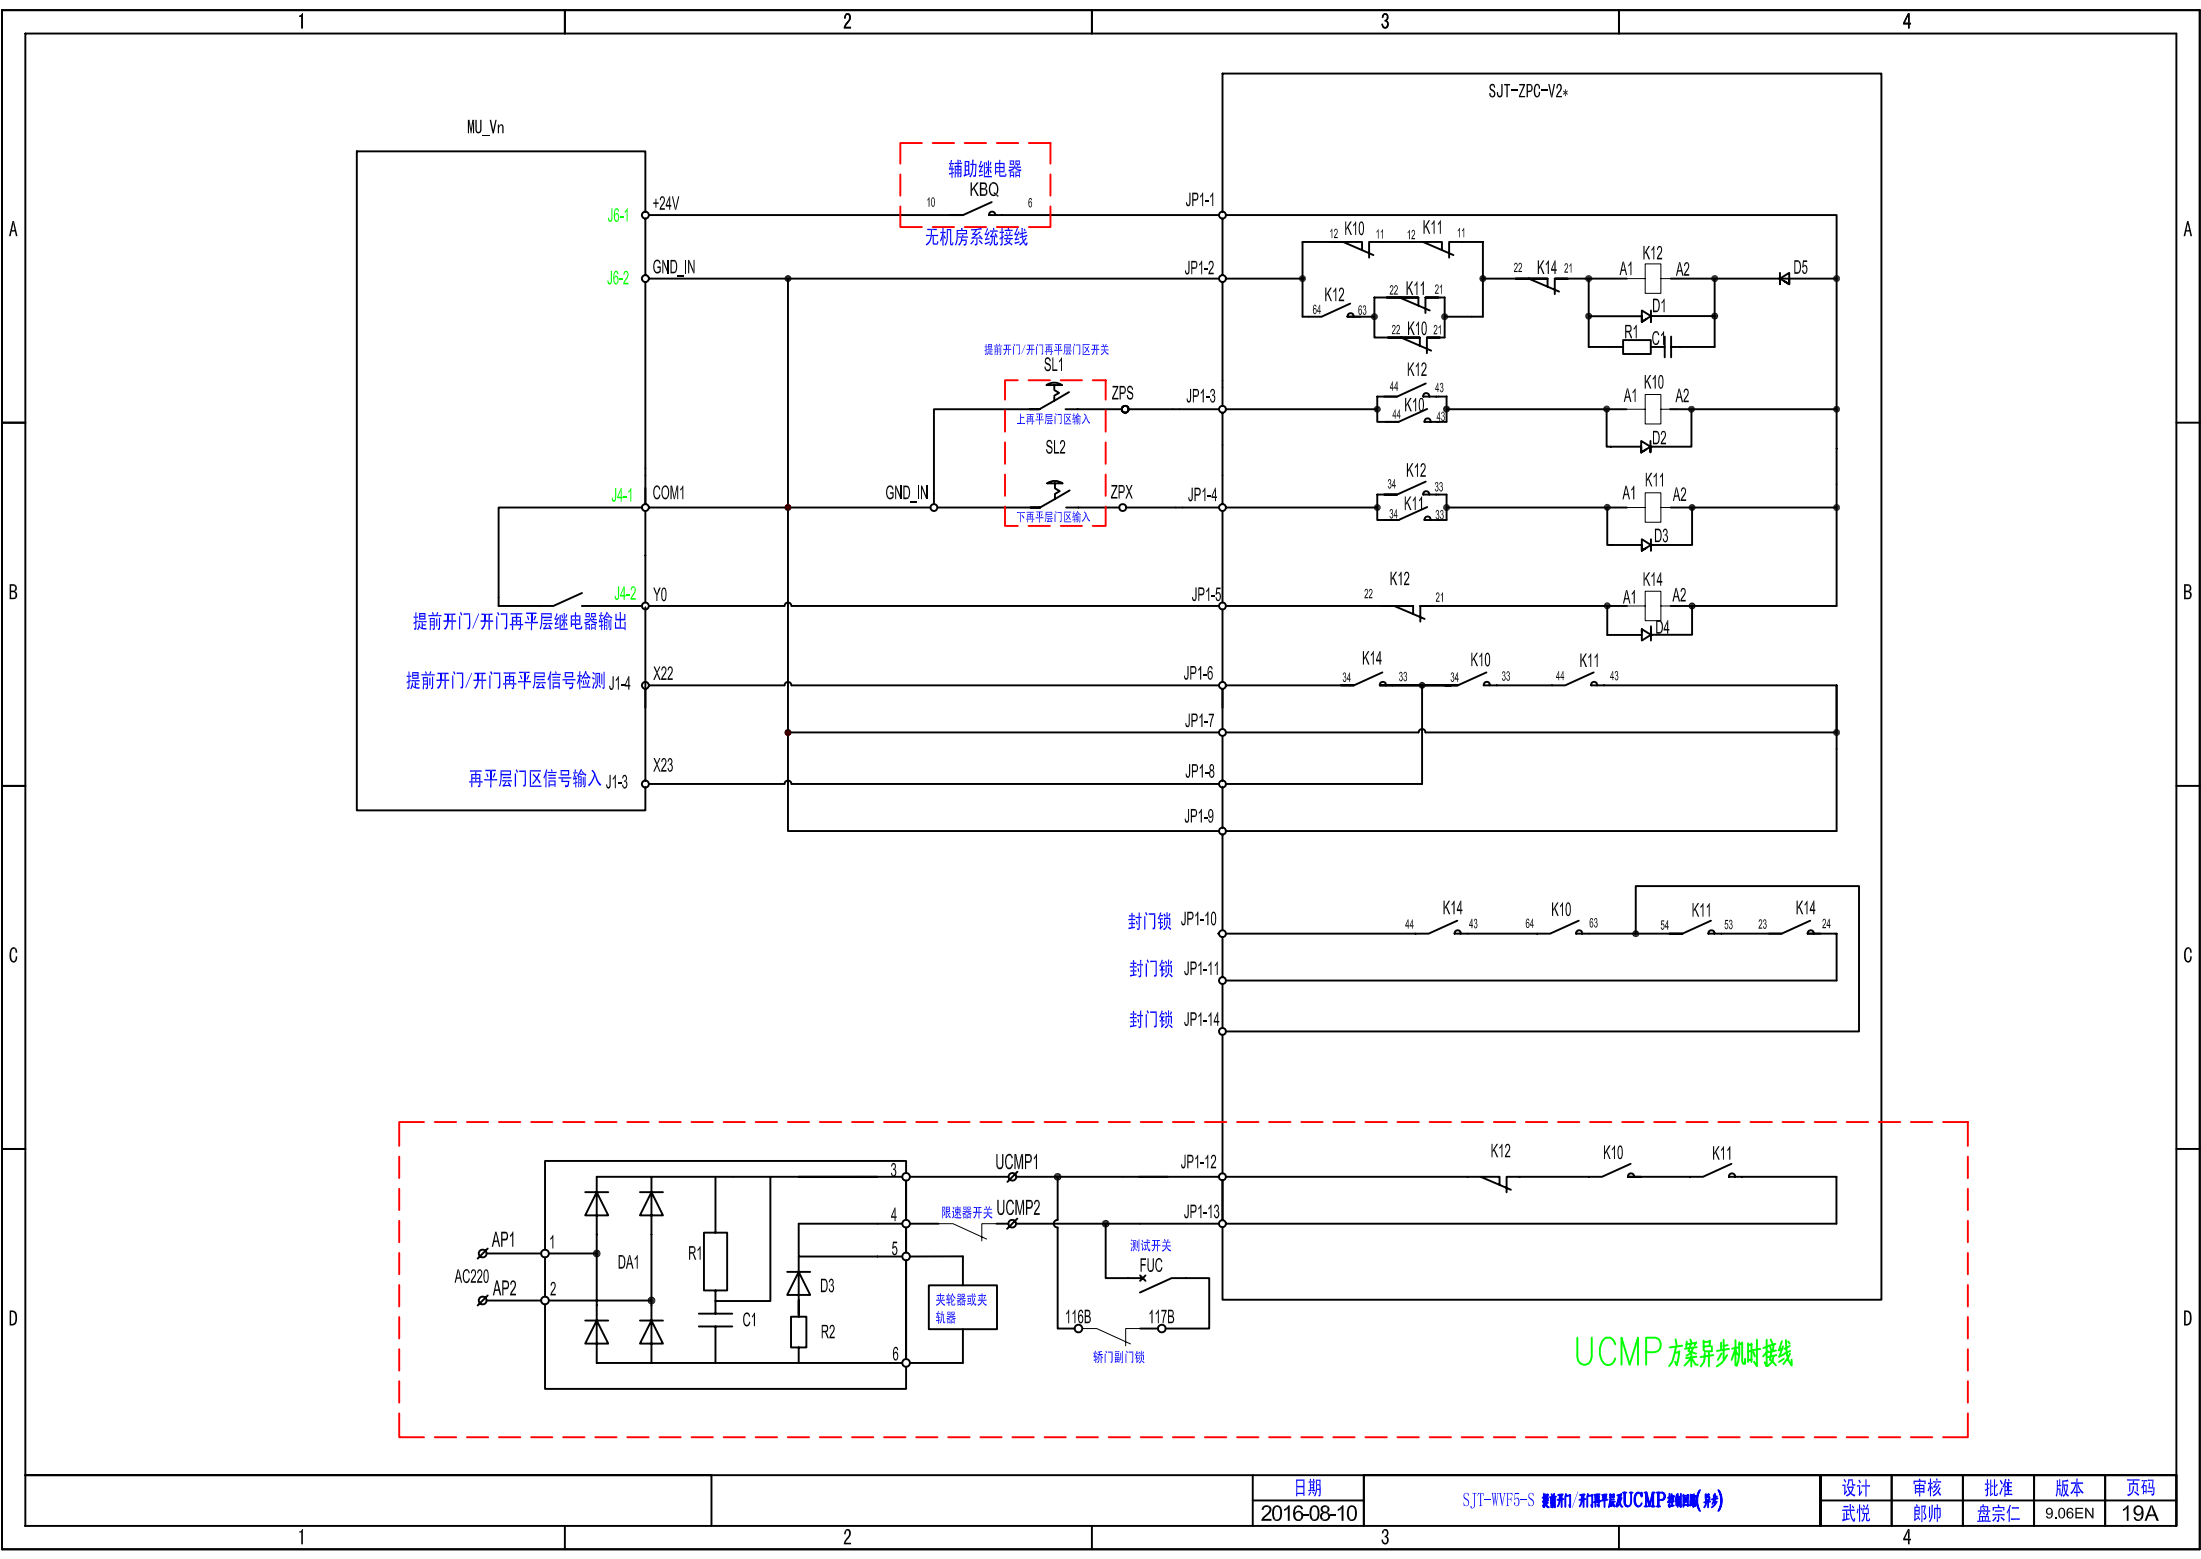

辅助继电器
KBQ
无机房系统接线

提前开门/开门再平层门区开关

SL1
上再平层门区输入
SL2
下再平层门区输入

提前开门/开门再平层继电器输出

提前开门/开门再平层信号检测


再平层门区信号输入

封门锁

封门锁

封门锁

UCMP 方案异步机时接线

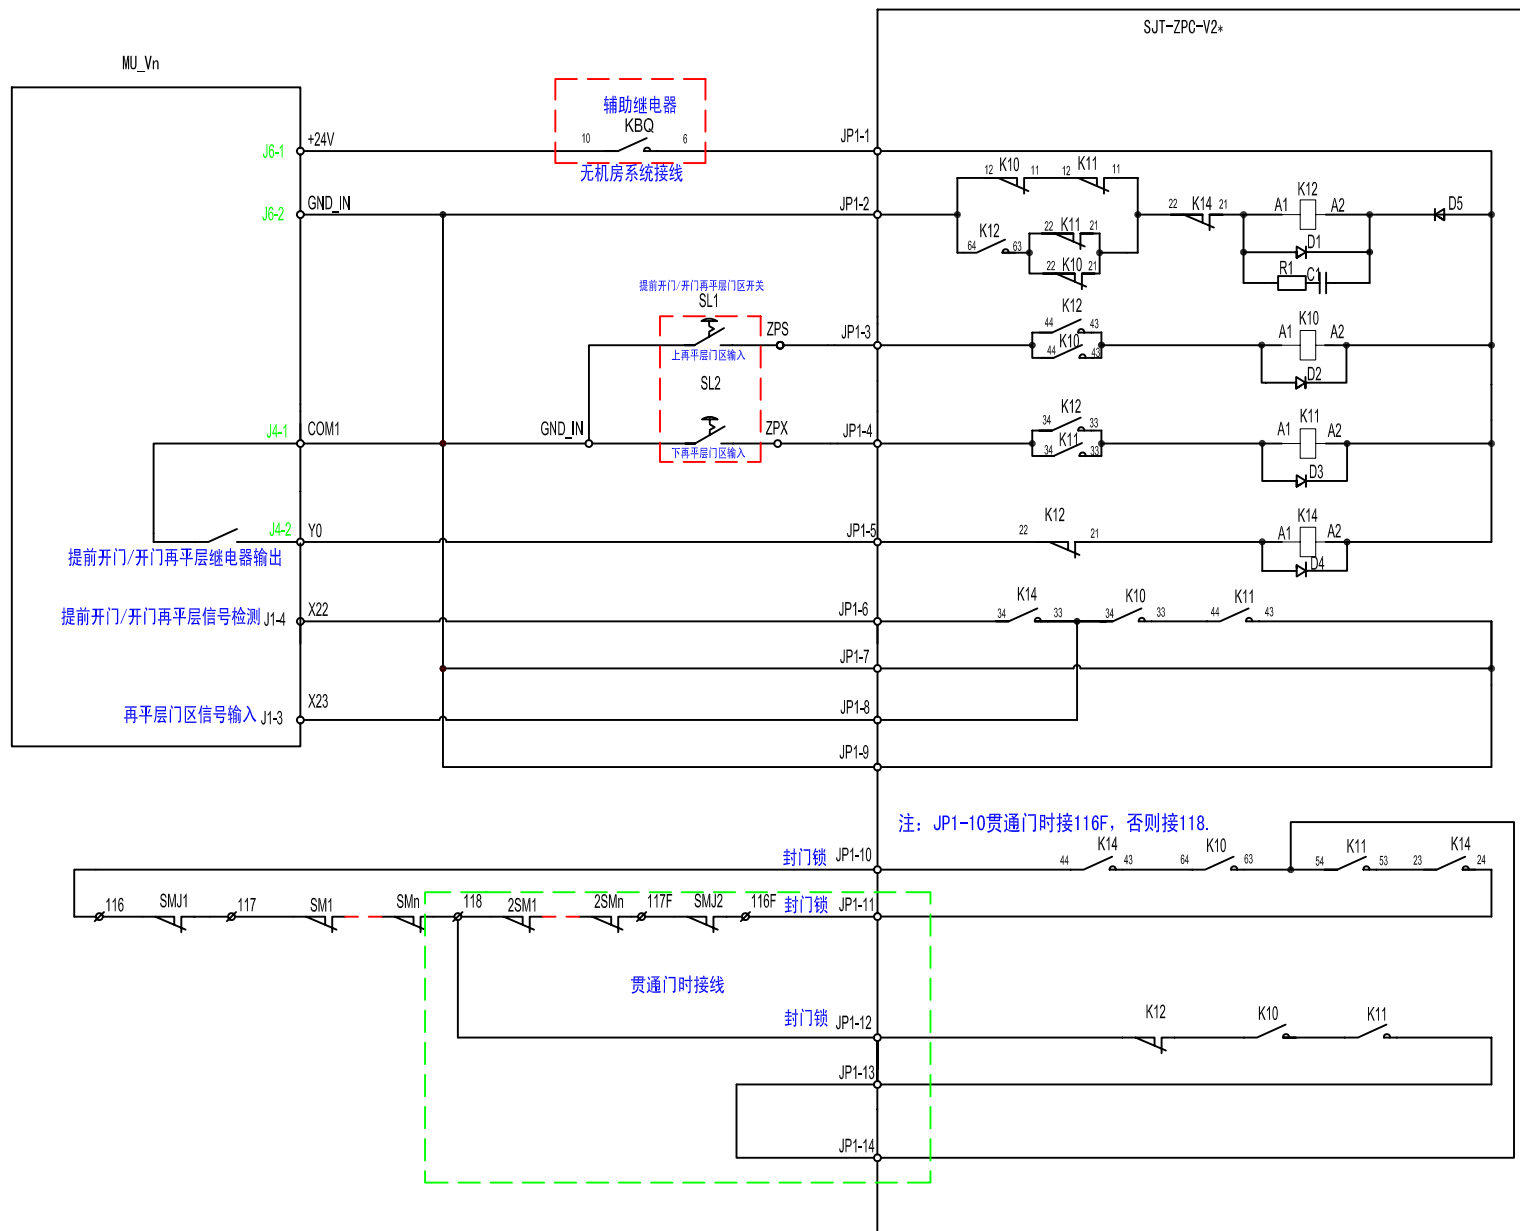

A	1					2					3					4					
	名称	代号	型 号	位置	图纸位置	名称	代号	型 号	位置	图纸位置	名称	代号	型 号	位置	图纸位置	名称	代号	型 号	位置	图纸位置	
	开关电源	AVR	AC220V/ 24V	控制柜	4/A1	关门限位开关2	GMV2	贯通门时接	门机构	6/A2	●控制柜照明灯	GZM	AC220V/6W	控制柜	2/B4	警铃	HJ		轿顶	17/B2	
	开关电源(群控)	AVR2	AC220V/5V	控制柜	18/A1						呼梯板	HTB	BL2000-HAN	呼梯盒	7/C1	经济电阻	JR		控制柜	3/C2	
	到站钟	BEL		轿顶	5/A4						抱闸检测开关	KBK1 KBK2		曳引机	4/A4						
	操纵盘扩展板	BL2000-CEB	BL2000-CEB	操纵盘	5C/A3						辅助继电器	KBQ		控制柜	2/D1						
	操纵盘主板	BL2000-JDB	BL2000-JDB	操纵盘	6/A2						超载开关	KCZ		轿底	6/B3						
	群控板	BL2000-QKB	BL2000-QKB	控制柜	18/B2						运行接触器	KDY	AC110V	控制柜	4/C1						
	指令板	BL2000-ZLB	BL2000-ZLB	控制柜	5A/A2						封星接触器	KFX	AC110V	控制柜	4/C2						
	抱闸线圈	BRAKE		曳引机	3/C3						ARD接触器	KJT	AC110V	控制柜	3/A3						
	消防联动中心	CXF		机房	7/B4						经济接触器	KJR	AC110	控制柜	4/C1						
	抱闸续流二极管	D1	BY359	控制柜	3/D3						抱闸接触器	KLZ	AC110V/6A	控制柜	4/C1						
	井道电锁	DF		井道	4/A4						开门限位开关1	KMV1		门机构	6/A3						
	轿顶检修开关	DJ-1		轿顶	4/A1						开门限位开关2	KMV2	贯通门时接	门机构	6/A3						
	轿顶公共按钮	DKZ		轿顶	4/A2						满载开关	KMZ		轿底	6/B3						
	轿顶慢上按钮	DMS		轿顶	4/A2						限速器实验开关	KXS		控制柜	2/C1						
	轿顶慢下按钮	DMX		轿顶	4/A2						断相继电器	KXX	AC220V	控制柜	1/B1						
	井道长明灯	ECM		井道	2/D4						断相继电器	KXX2	AC220V	控制柜	1/B1						
	轿顶灯	EDM		轿顶	2/A4						照明控制继电器	KZM	AC220V	轿顶	5/C3						
	井道照明状态指示灯	EFM	AC220V(无机房安在控制柜)	机房	2/D4						安全触板开关1	KAB1		门机构	6/B4						
底坑照明灯	EKM	AC220V	底坑	2/C4						安全触板开关2	KAB2	贯通门时接	门机构	6/B4							
轿内照明灯	EM1 EM2	AC220V	轿厢	2/C4						上再平层门区开关	LS1		轿顶	19/B2							
应急照明灯	EYJ		轿内	17/B2						下再平层门区开关	LS2		轿顶	19/B2							
控制电源断路器	F1	2P6A	控制柜	2/A1						光幕开关	LSB1		轿顶	6/B4							
220V直流门机断路器	F2	1P4A	控制柜	2/A2						光幕开关(贯通门)	LSB2		轿顶	6/B4							
抱闸断路器	F3	1P4A	控制柜	2/B2						门区指示灯	MBQ	DC12V	控制柜	2/D1							
110V电源断路器	F4	1P1A	控制柜	2/A2						一体机主板	MU_Vn	MU_Vn	控制柜	4/B1							
220V电源断路器	F5	1P4A	控制柜	2/B2						旋转编码器	PG		机房	1/C3							
群控电源断路器	F7	1P1A	控制柜	18/A1						变频器	PT		控制柜	1/B2							
轿内风扇	FAN		轿内	2/C4						总控电源断路器	Q	变频器额定电流的2.5倍	控制柜	1/A1							
慢上按钮	FMS		控制柜	4/A1																	
慢下按钮	FMX		控制柜	4/A1																	
控制柜检修开关 (紧急运行开关)	GJ		控制柜	4/A1																	
关门限位开关1	GMV1		门机构	6/A2																	
B	1					2					3					4					
	名称	代号	型 号	位置	图纸位置	名称	代号	型 号	位置	图纸位置	名称	代号	型 号	位置	图纸位置	名称	代号	型 号	位置	图纸位置	
	开关电源	AVR	AC220V/ 24V	控制柜	4/A1	关门限位开关2	GMV2	贯通门时接	门机构	6/A2	●控制柜照明灯	GZM	AC220V/6W	控制柜	2/B4	警铃	HJ		轿顶	17/B2	
	开关电源(群控)	AVR2	AC220V/5V	控制柜	18/A1						呼梯板	HTB	BL2000-HAN	呼梯盒	7/C1	经济电阻	JR		控制柜	3/C2	
	到站钟	BEL		轿顶	5/A4						抱闸检测开关	KBK1 KBK2		曳引机	4/A4						
	操纵盘扩展板	BL2000-CEB	BL2000-CEB	操纵盘	5C/A3						辅助继电器	KBQ		控制柜	2/D1						
	操纵盘主板	BL2000-JDB	BL2000-JDB	操纵盘	6/A2						超载开关	KCZ		轿底	6/B3						
	群控板	BL2000-QKB	BL2000-QKB	控制柜	18/B2						运行接触器	KDY	AC110V	控制柜	4/C1						
	指令板	BL2000-ZLB	BL2000-ZLB	控制柜	5A/A2						封星接触器	KFX	AC110V	控制柜	4/C2						
	抱闸线圈	BRAKE		曳引机	3/C3						ARD接触器	KJT	AC110V	控制柜	3/A3						
	消防联动中心	CXF		机房	7/B4						经济接触器	KJR	AC110	控制柜	4/C1						
	抱闸续流二极管	D1	BY359	控制柜	3/D3						抱闸接触器	KLZ	AC110V/6A	控制柜	4/C1						
	井道电锁	DF		井道	4/A4						开门限位开关1	KMV1		门机构	6/A3						
	轿顶检修开关	DJ-1		轿顶	4/A1						开门限位开关2	KMV2	贯通门时接	门机构	6/A3						
	轿顶公共按钮	DKZ		轿顶	4/A2						满载开关	KMZ		轿底	6/B3						
	轿顶慢上按钮	DMS		轿顶	4/A2						限速器实验开关	KXS		控制柜	2/C1						
	轿顶慢下按钮	DMX		轿顶	4/A2						断相继电器	KXX	AC220V	控制柜	1/B1						
	井道长明灯	ECM		井道	2/D4						断相继电器	KXX2	AC220V	控制柜	1/B1						
	轿顶灯	EDM		轿顶	2/A4						照明控制继电器	KZM	AC220V	轿顶	5/C3						
	井道照明状态指示灯	EFM	AC220V(无机房安在控制柜)	机房	2/D4						安全触板开关1	KAB1		门机构	6/B4						
底坑照明灯	EKM	AC220V	底坑	2/C4						安全触板开关2	KAB2	贯通门时接	门机构	6/B4							
轿内照明灯	EM1 EM2	AC220V	轿厢	2/C4						上再平层门区开关	LS1		轿顶	19/B2							
应急照明灯	EYJ		轿内	17/B2						下再平层门区开关	LS2		轿顶	19/B2							
控制电源断路器	F1	2P6A	控制柜	2/A1						光幕开关	LSB1		轿顶	6/B4							
220V直流门机断路器	F2	1P4A	控制柜	2/A2						光幕开关(贯通门)	LSB2		轿顶	6/B4							
抱闸断路器	F3	1P4A	控制柜	2/B2						门区指示灯	MBQ	DC12V	控制柜	2/D1							
110V电源断路器	F4	1P1A	控制柜	2/A2						一体机主板	MU_Vn	MU_Vn	控制柜	4/B1							
220V电源断路器	F5	1P4A	控制柜	2/B2						旋转编码器	PG		机房	1/C3							
群控电源断路器	F7	1P1A	控制柜	18/A1						变频器	PT		控制柜	1/B2							
轿内风扇	FAN		轿内	2/C4						总控电源断路器	Q	变频器额定电流的2.5倍	控制柜	1/A1							
慢上按钮	FMS		控制柜	4/A1																	
慢下按钮	FMX		控制柜	4/A1																	
控制柜检修开关 (紧急运行开关)	GJ		控制柜	4/A1																	
关门限位开关1	GMV1		门机构	6/A2																	
C	1					2					3					4					
	名称	代号	型 号	位置	图纸位置	名称	代号	型 号	位置	图纸位置	名称	代号	型 号	位置	图纸位置	名称	代号	型 号	位置	图纸位置	
	开关电源	AVR	AC220V/ 24V	控制柜	4/A1	关门限位开关2	GMV2	贯通门时接	门机构	6/A2	●控制柜照明灯	GZM	AC220V/6W	控制柜	2/B4	警铃	HJ		轿顶	17/B2	
	开关电源(群控)	AVR2	AC220V/5V	控制柜	18/A1						呼梯板	HTB	BL2000-HAN	呼梯盒	7/C1	经济电阻	JR		控制柜	3/C2	
	到站钟	BEL		轿顶	5/A4						抱闸检测开关	KBK1 KBK2		曳引机	4/A4						
	操纵盘扩展板	BL2000-CEB	BL2000-CEB	操纵盘	5C/A3						辅助继电器	KBQ		控制柜	2/D1						
	操纵盘主板	BL2000-JDB	BL2000-JDB	操纵盘	6/A2						超载开关	KCZ		轿底	6/B3						
	群控板	BL2000-QKB	BL2000-QKB	控制柜	18/B2						运行接触器	KDY	AC110V	控制柜	4/C1						
	指令板	BL2000-ZLB	BL2000-ZLB	控制柜	5A/A2						封星接触器	KFX	AC110V	控制柜	4/C2						
	抱闸线圈	BRAKE		曳引机	3/C3						ARD接触器	KJT	AC110V	控制柜	3/A3						
	消防联动中心	CXF		机房	7/B4						经济接触器	KJR	AC110	控制柜	4/C1						
	抱闸续流二极管	D1	BY359	控制柜	3/D3						抱闸接触器	KLZ	AC110V/6A	控制柜	4/C1						
	井道电锁	DF		井道	4/A4						开门限位开关1	KMV1		门机构	6/A3						
	轿顶检修开关	DJ-1		轿顶	4/A1						开门限位开关2	KMV2	贯通门时接	门机构	6/A3						
	轿顶公共按钮	DKZ		轿顶	4/A2						满载开关	KMZ		轿底	6/B3						
	轿顶慢上按钮	DMS		轿顶	4/A2						限速器实验开关	KXS		控制柜	2/C1						
	轿顶慢下按钮	DMX		轿顶	4/A2						断相继电器	KXX	AC220V	控制柜	1/B1						
	井道长明灯	ECM		井道	2/D4						断相继电器	KXX2	AC220V	控制柜	1/B1						
	轿顶灯	EDM		轿顶	2/A4						照明控制继电器	KZM	AC220V	轿顶	5/C3						
	井道照明状态指示灯	EFM	AC220V(无机房安在控制柜)	机房	2/D4						安全触板开关1	KAB1		门机构	6/B4						
底坑照明灯	EKM	AC220V	底坑	2/C4						安全触板开关2	KAB2	贯通门时接	门机构	6/B4							
轿内照明灯	EM1 EM2	AC220V	轿厢	2/C4						上再平层门区开关	LS1		轿顶	19/B2							
应急照明灯	EYJ		轿内	17/B2						下再平层门区开关	LS2		轿顶	19/B2							
控制电源断路器	F1	2P6A	控制柜	2/A1						光幕开关	LSB1		轿顶	6/B4							
220V直流门机断路器	F2	1P4A	控制柜	2/A2						光幕开关(贯通门)	LSB2		轿顶	6/B4							
抱闸断路器	F3	1P4A	控制柜	2/B2						门区指示灯	MBQ	DC12V	控制柜	2/D1							
110V电源断路器	F4	1P1A	控制柜	2/A2						一体机主板	MU_Vn	MU_Vn	控制柜	4/B1							
220V电源断路器	F5	1P4A	控制柜	2/B2						旋转编码器	PG		机房	1/C3							
群控电源断路器	F7	1P1A	控制柜	18/A1						变频器	PT		控制柜	1/B2							
轿内风扇	FAN		轿内	2/C4						总控电源断路器	Q	变频器额定电流的2.5倍	控制柜	1/A1							
慢上按钮	FMS		控制柜	4/A1																	
慢下按钮	FMX		控制柜	4/A1																	
控制柜检修开关 (紧急运行开关)	GJ		控制柜	4/A1																	

A	1		2			3		4		
	名称	代号	型 号	位置	图纸位置	名称	代号	型 号	位置	图纸位置
	井道照明电源断路器	Q2	2P10A (无机房时安装在控制柜内)	控制柜	2/A3	上门区开关	SMQ	磁感应/光电开关	轿顶	4/B3
	灭弧器	RC	MH0.47	控制柜	4/C1	安全窗开关	SNC		轿顶	3/B2
	110V整流桥	RF1	35A/1200V	控制柜	2/A2	安全钳开关	SNQ		轿顶	3/B2
	抱闸续流电阻	RLZ	200Ω/10W	控制柜	3/D3	盘手轮开关	SPS		机房	3/A2
	水泥电阻	RXJ/RXJ2	35K/5W	控制柜	1/B1	上极限开关	SSJ		井道	3/B1
	制动电阻	RZD		控制柜	1/C1	行程开关	SXC	AC220V	控制柜	2/C3
	上行超速保护开关	SCS		机房	3/B2	消防开关	SXF		基站	4/A3
	轿内急停按钮	SDC		操纵盘	3/B2	下极限开关	SXJ		井道	3/B1
B	电锁开关	SDF		基站	4/A4	限速器开关	SXS		机房	3/B2
	轿顶照明开关	SDM		轿顶	2/A3	司机开关	SZH	手动	操纵盘	5A/D1
	轿顶急停按钮	SDT		轿顶	3/B1	直驶开关	SZS	点动	操纵盘	5A/D1
	上端站开关1	SDZ1	磁感应开关	井道	4/A2	专用开关	SZY	手动	操纵盘	5A/D1
	上端站开关2	SDZ2	磁感应开关	井道	4/A2	控制电源变压器	TC1	380V/ 220V/110V	控制柜	2/A2
	轿厢风扇开关	SFA		操纵盘	2/C4	Y型曳引机热敏开关	WK		曳引机内部	4/A4
	井道照明开关	SFK	两转换开关	机房	2/D3	轿顶插座	XD		轿顶	2/A4
	关门按钮1	SGM1		操纵盘	5A/B1	下端站开关1	XDZ1	磁感应开关	井道	4/A2
	关门按钮2	SGM2	(贯通门)	操纵盘	5B/B2	下端站开关2	XDZ2	磁感应开关	井道	4/A2
	底坑缓冲器开关	SHC		底坑	3/B1	电源插座	XG	AC220V/三相	控制柜	2/C3
C	警铃按钮	SJL		操纵盘	17/A2	底坑照明插座	XK	AC220V/三相	底坑	2/B4
	轿内照明开关	SJM		操纵盘	2/C4	下门区开关	XMQ	磁感应开关/光电开关	轿顶	4/A3
	急停开关	SJT		控制柜	3/A2	电动开闸按钮	A1/A2		控制柜	3B/A2
	再平层控制板	SJT-ZPC	SJT-ZPC-V2	控制柜	19/A4	UPS输入电源断路器	FU1	1P4A	控制柜	13/B2
	底坑照明开关	SKK	两转换开关	底坑	2/B4	UPS输出电源断路器	FU2	1P20A	控制柜	13/B3
	开门按钮1	SKM1		操纵盘	5A/A1	ARD继电器	KEA	AC220V	控制柜	13/D4
	开门按钮2	SKM2	(贯通门)	操纵盘	5B/B2	ARD接触器	KEB	AC220V/9A	控制柜	13/C3
	限速器断绳开关	SKS		底坑	3/A1	ARD接触器	KEC	AC220V/9A	控制柜	13/C3
	底坑急停按钮	SKT		底坑	3/A1	旁路板	SJT-PLB-V1		控制柜	3/D2 4/A1, B2
	底坑入口急停按钮	SKT2		底坑	3/A1	旁路报警装置	CAL/DAL		轿底	6/B3
D	开门延长按钮	SKY		操纵盘	5A/C1					
	门区开关/提前开门开关	SL1	无机房时	井道	2/D2					
	轿门开关	GS		轿厢	3/C3					
	层门开关	DS		层门锁	3/C2					
	1		2			3		4		